




KOUPELNA 1.01 - NÁVRH

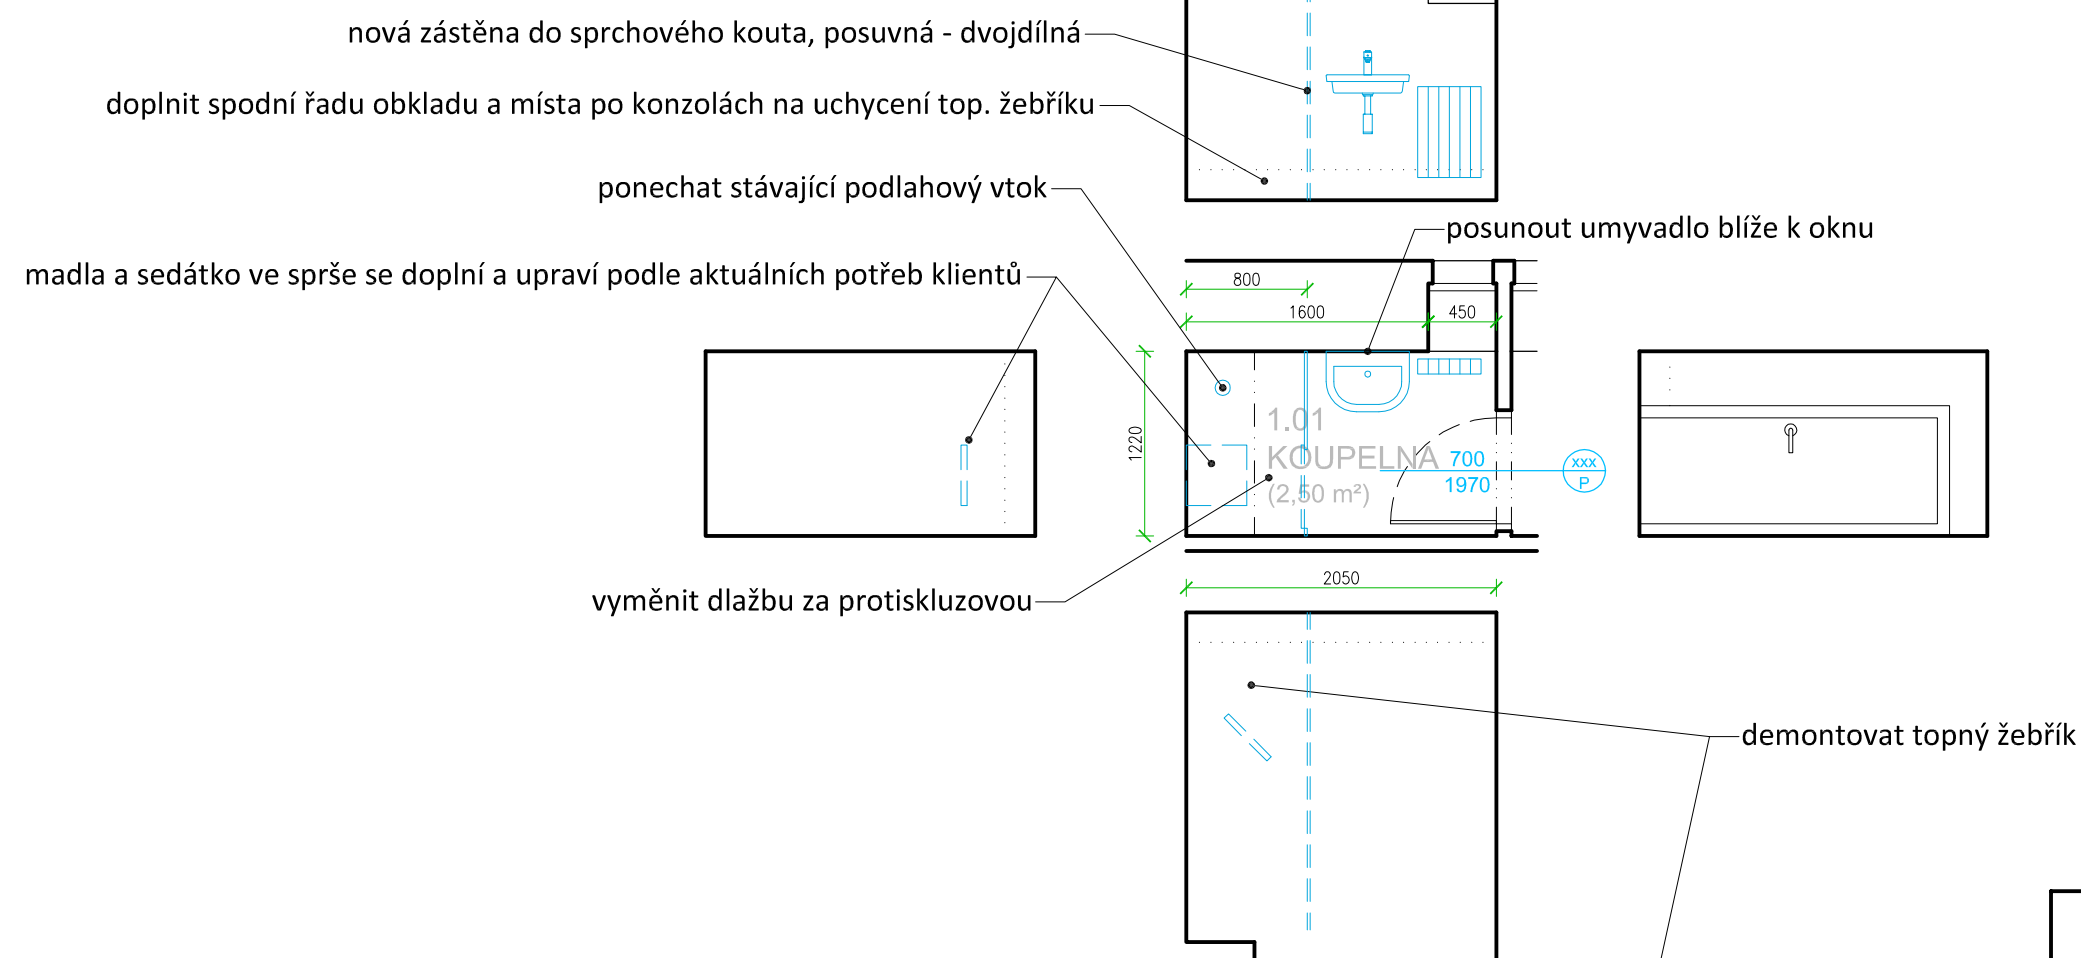



KOUPELNA 1.03 - NÁVRH

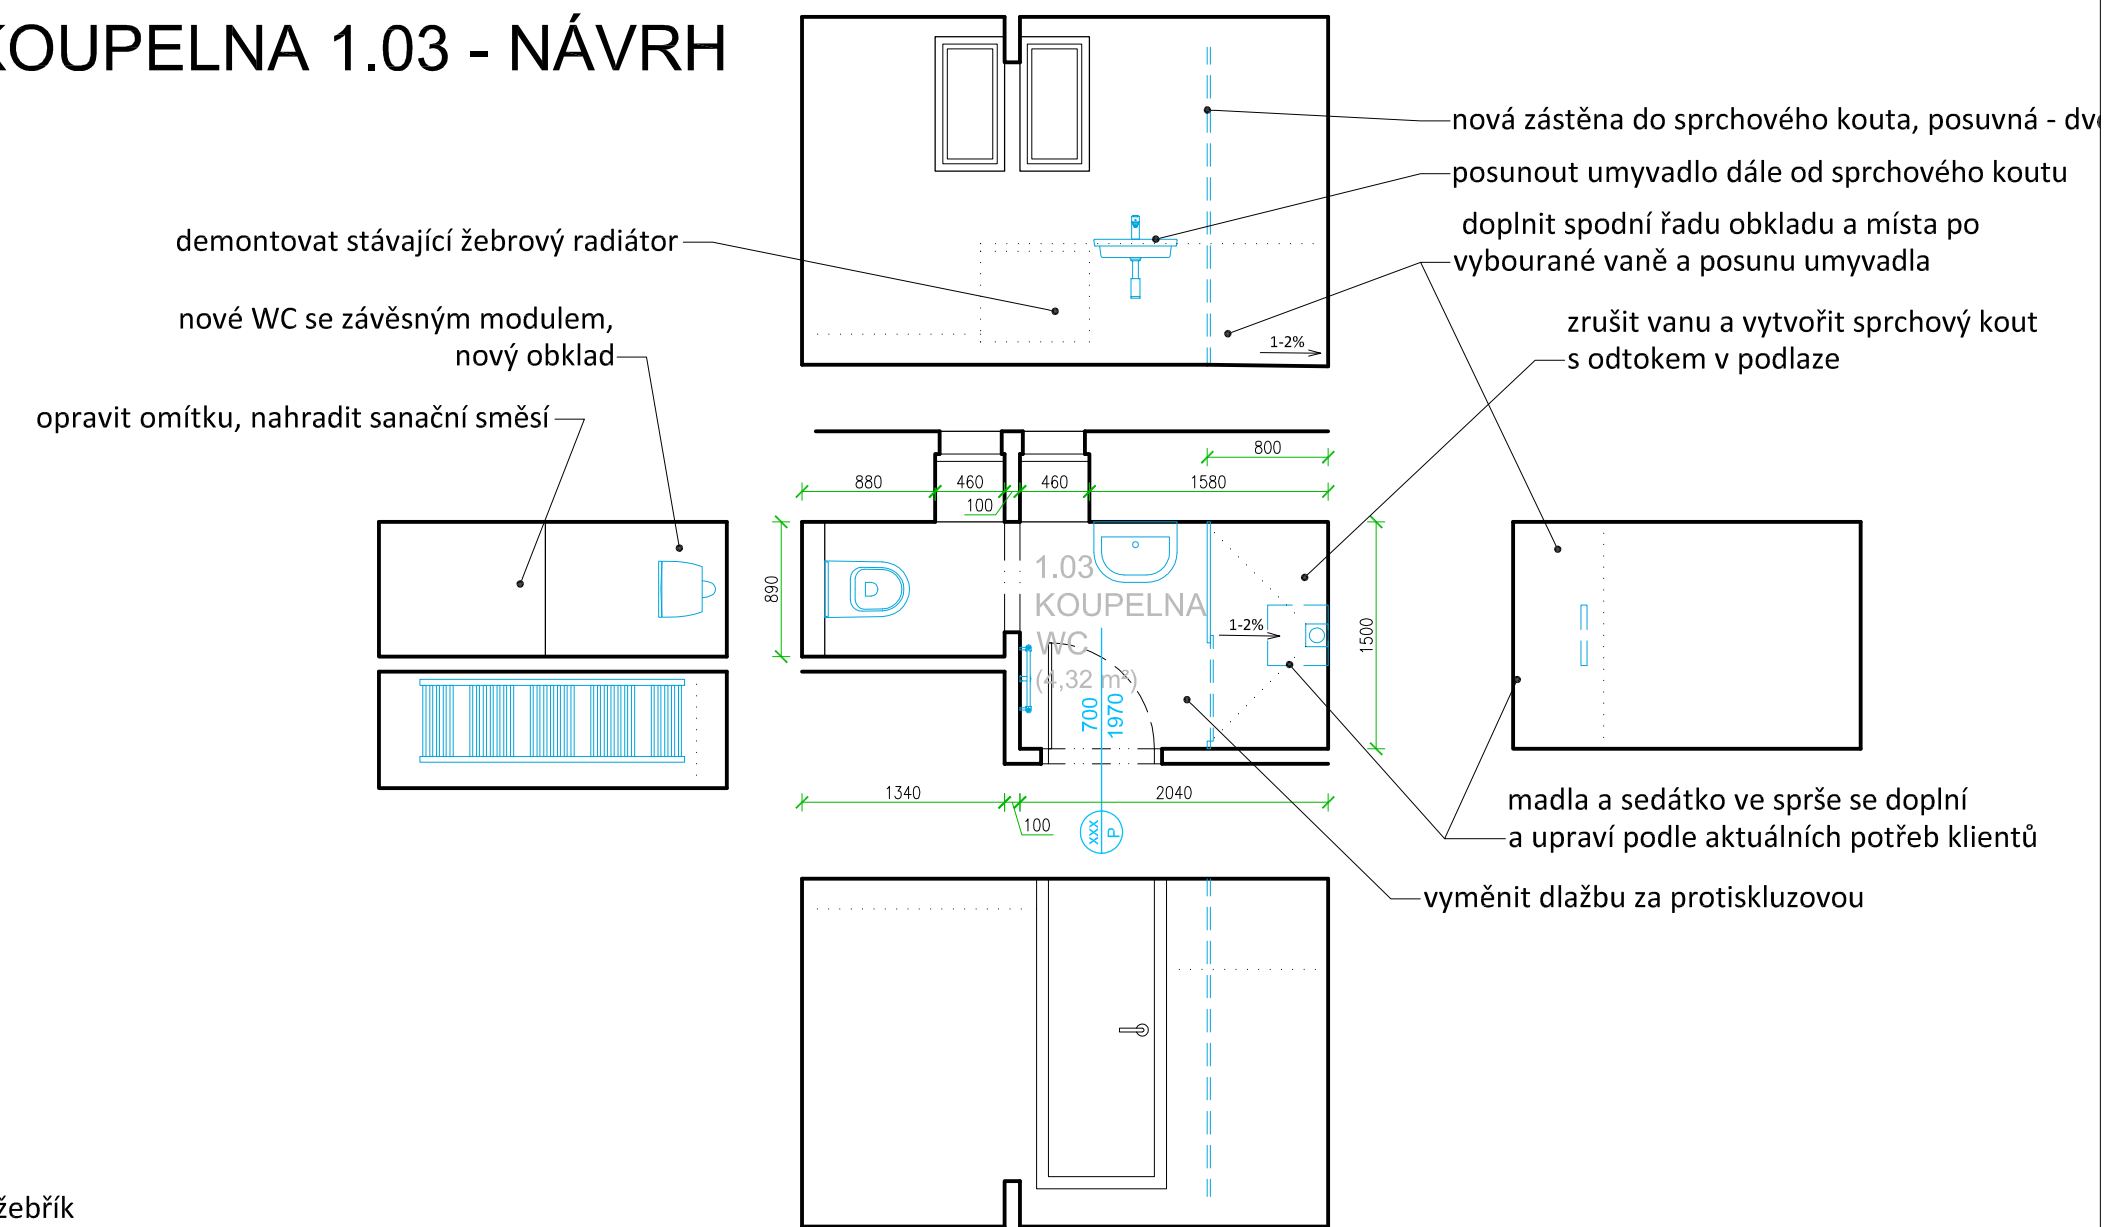

PŮDORYS 1.NP - stav

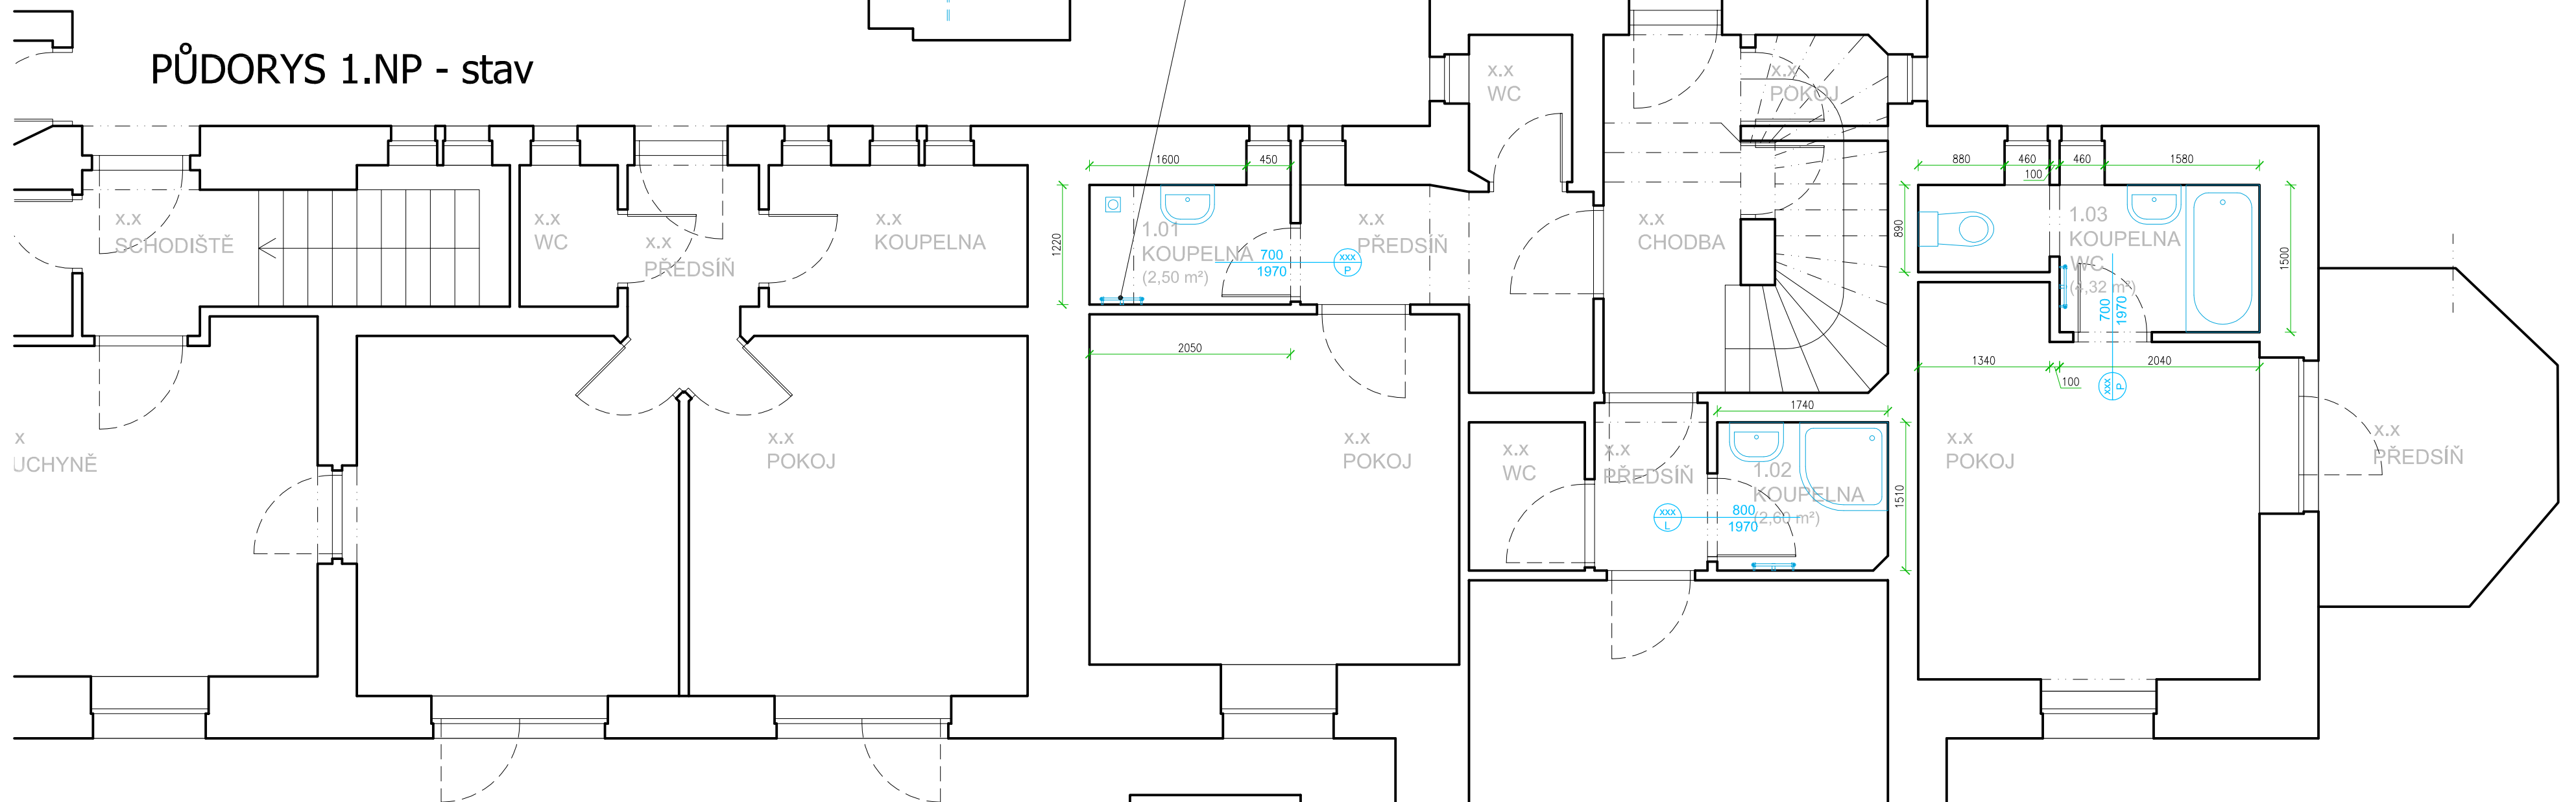

KOUPELNA 1.02 - NÁVRH

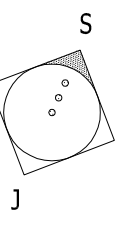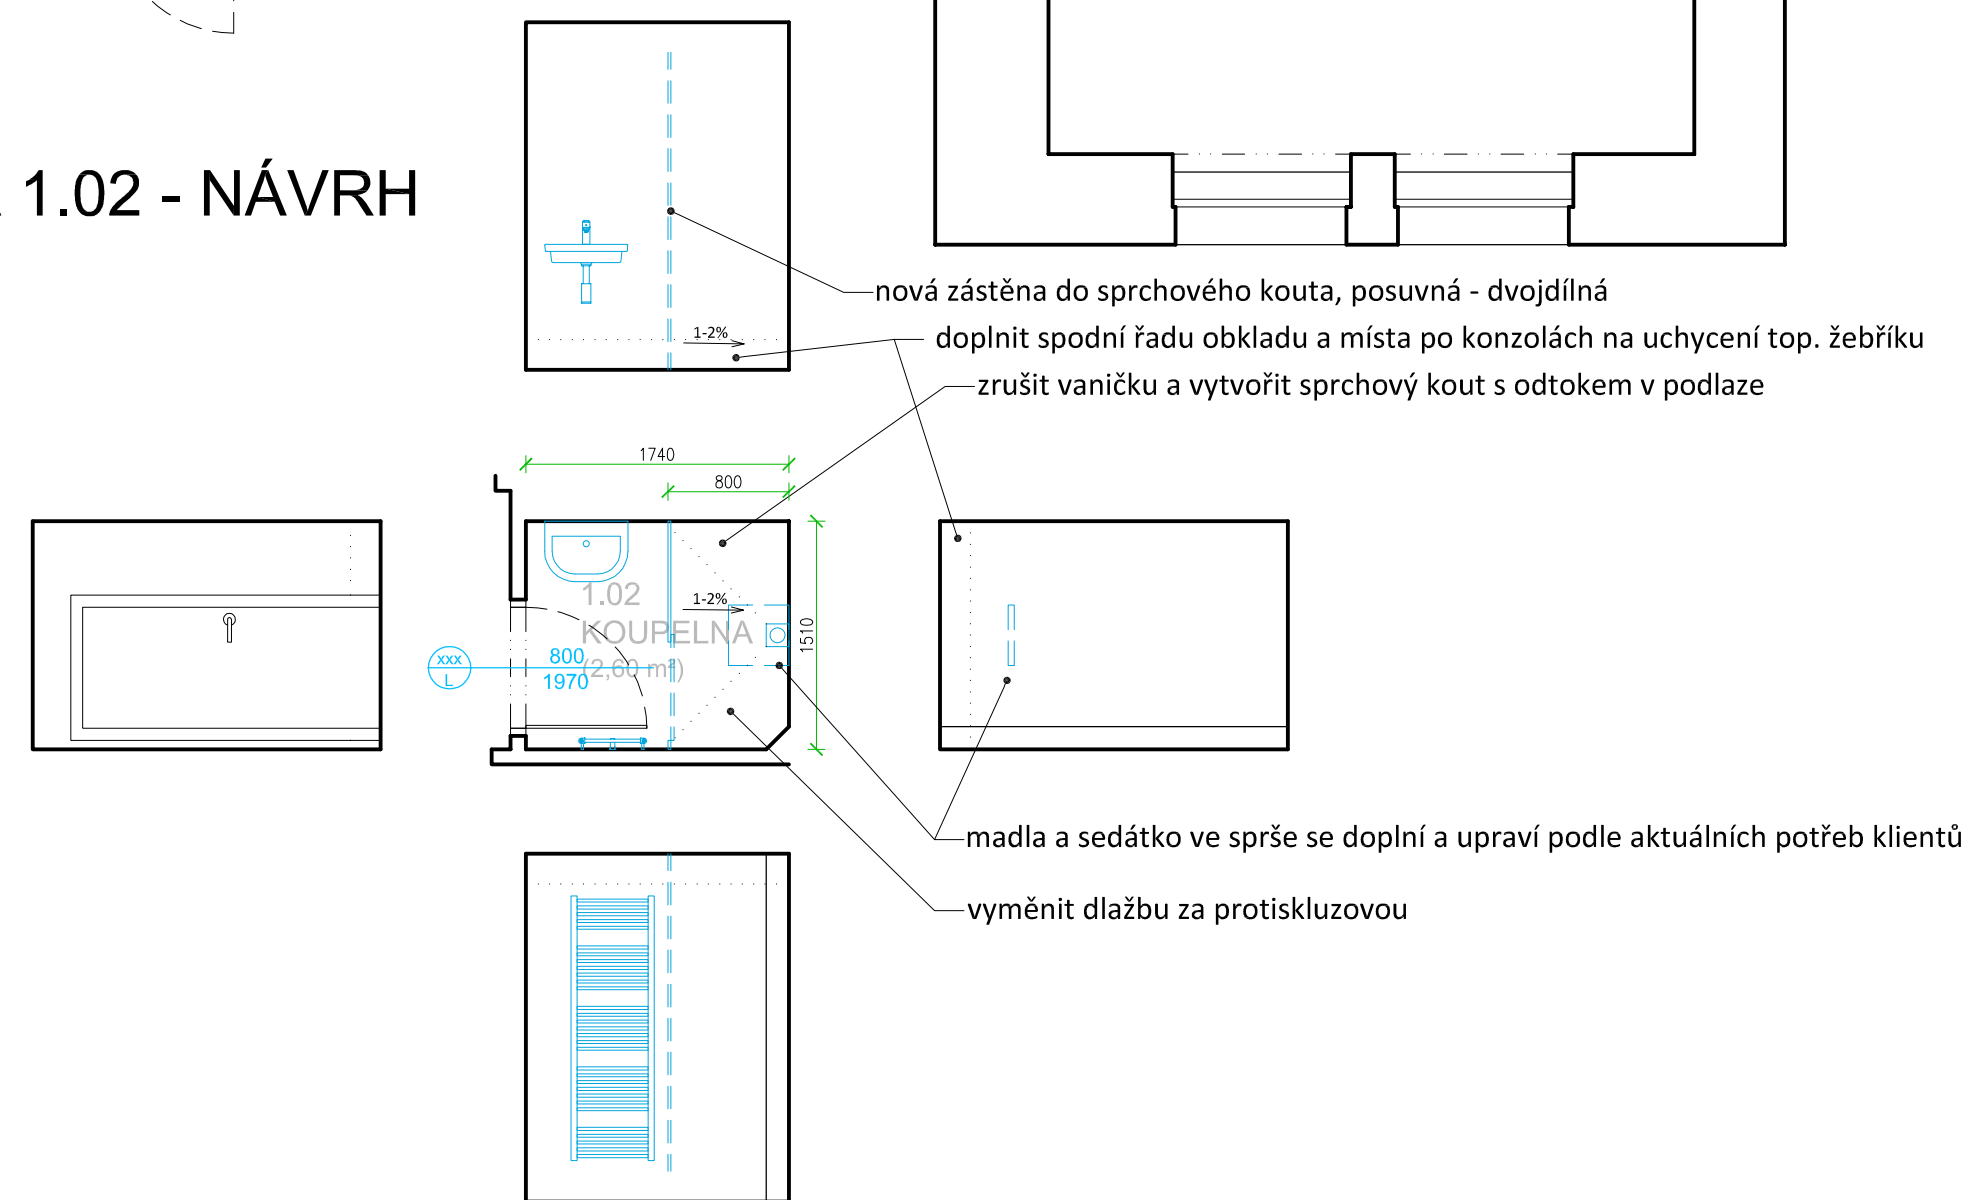

±0,000 = 428.000 m n.m.

ZODPOV. PROJEKTANT Ing. arch. VOJTĚCH JIRSA	VYPRACOVAL Ing. arch. VOJTĚCH JIRSA	KRESLIL Bc. MARTIN BRYCHTA	JIRSA - ARCHITEKTI, s.r.o. ÚZKÁ 13/5 162 00 PRAHA 6 - Libeň Kancelář: Pod Pekárkou 107/1 147 00 PRAHA 4 - Podolí TEL: 222 362 965 info@jirsa-architekti.cz
INVESTOR Arcidiecézní charita Praha, Londýnská 44, Praha 2	MÍSTO STAVBY Dům pro seniory kardinála Berana, Charitní 26, 25162, Mukařov	AKCE DOMOV PRO SENIORY KARDINÁLA BERANA STAVEBNÍ ÚPRAVY KOUPELN	FORMÁT 6 x A4 (594x594) DATUM 03/2017 STUPĚN PD STUDIE MĚŘÍTKO 1:50
OBSAH VÝKRESU PŮDORYS 1.NP - sousední domy			VYHOVENÍ ČÍSLO VÝKRESU D.1.1.02