
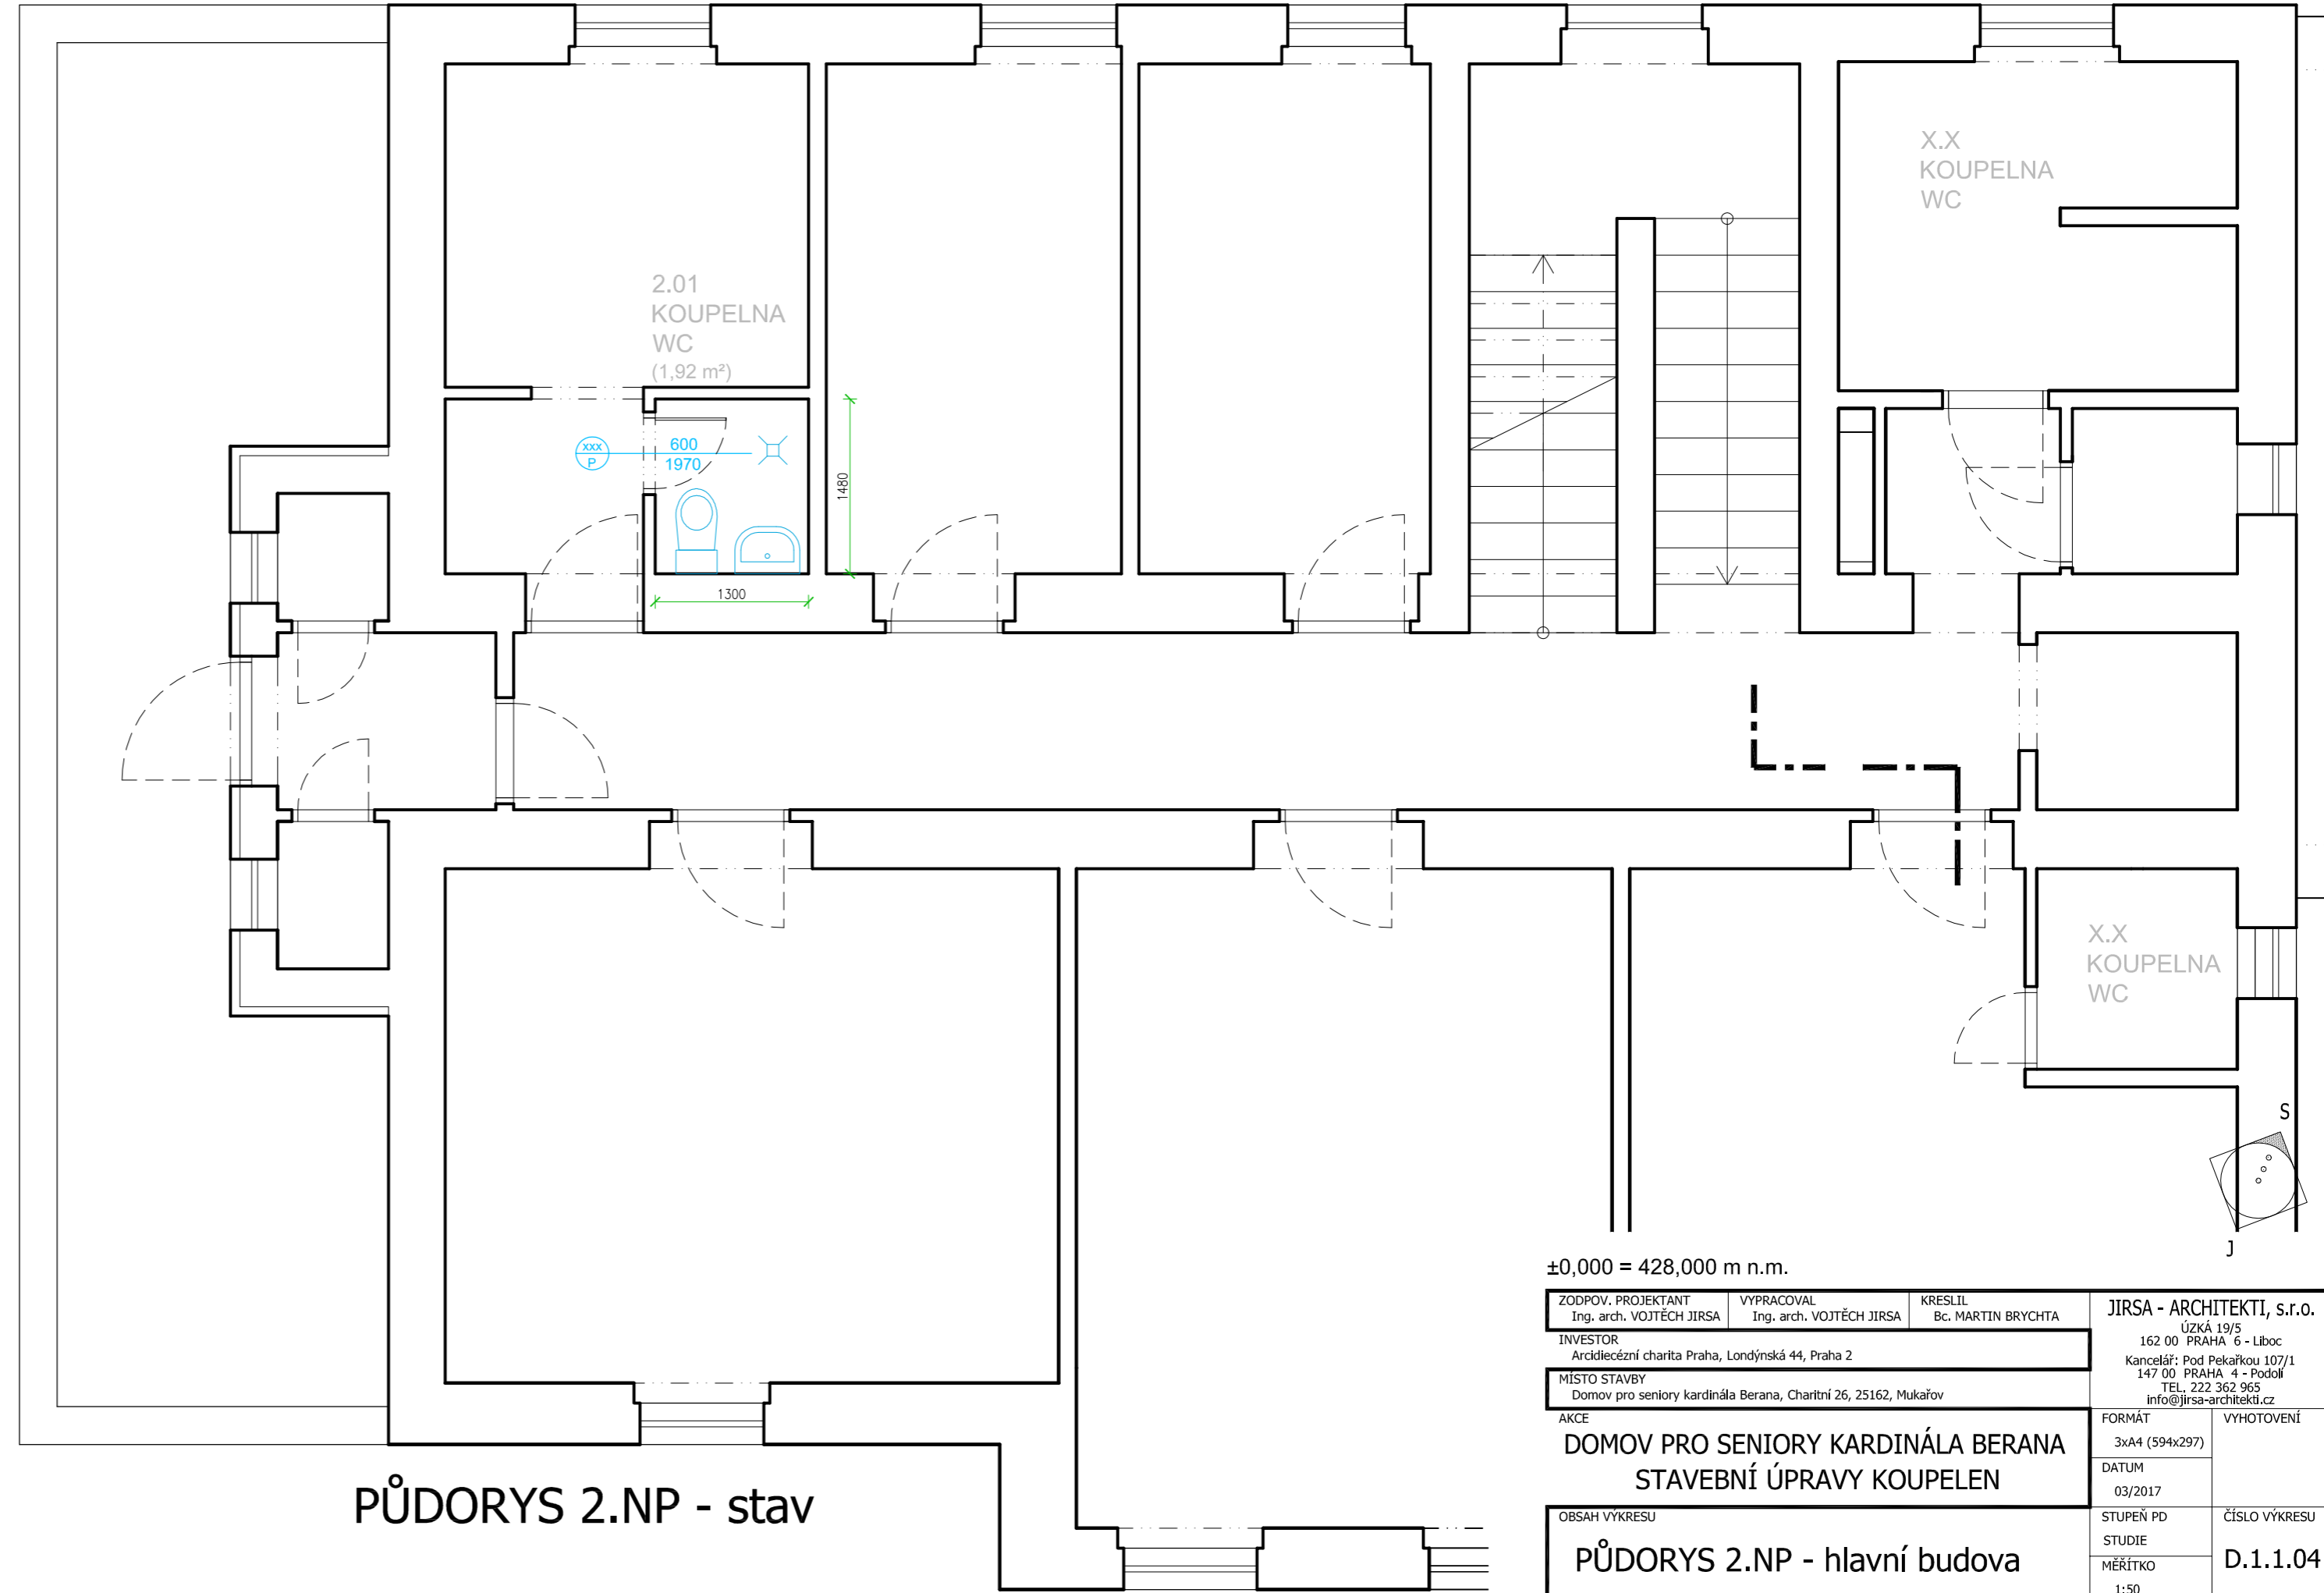


KOUPELNA 2.01 - NÁVRH

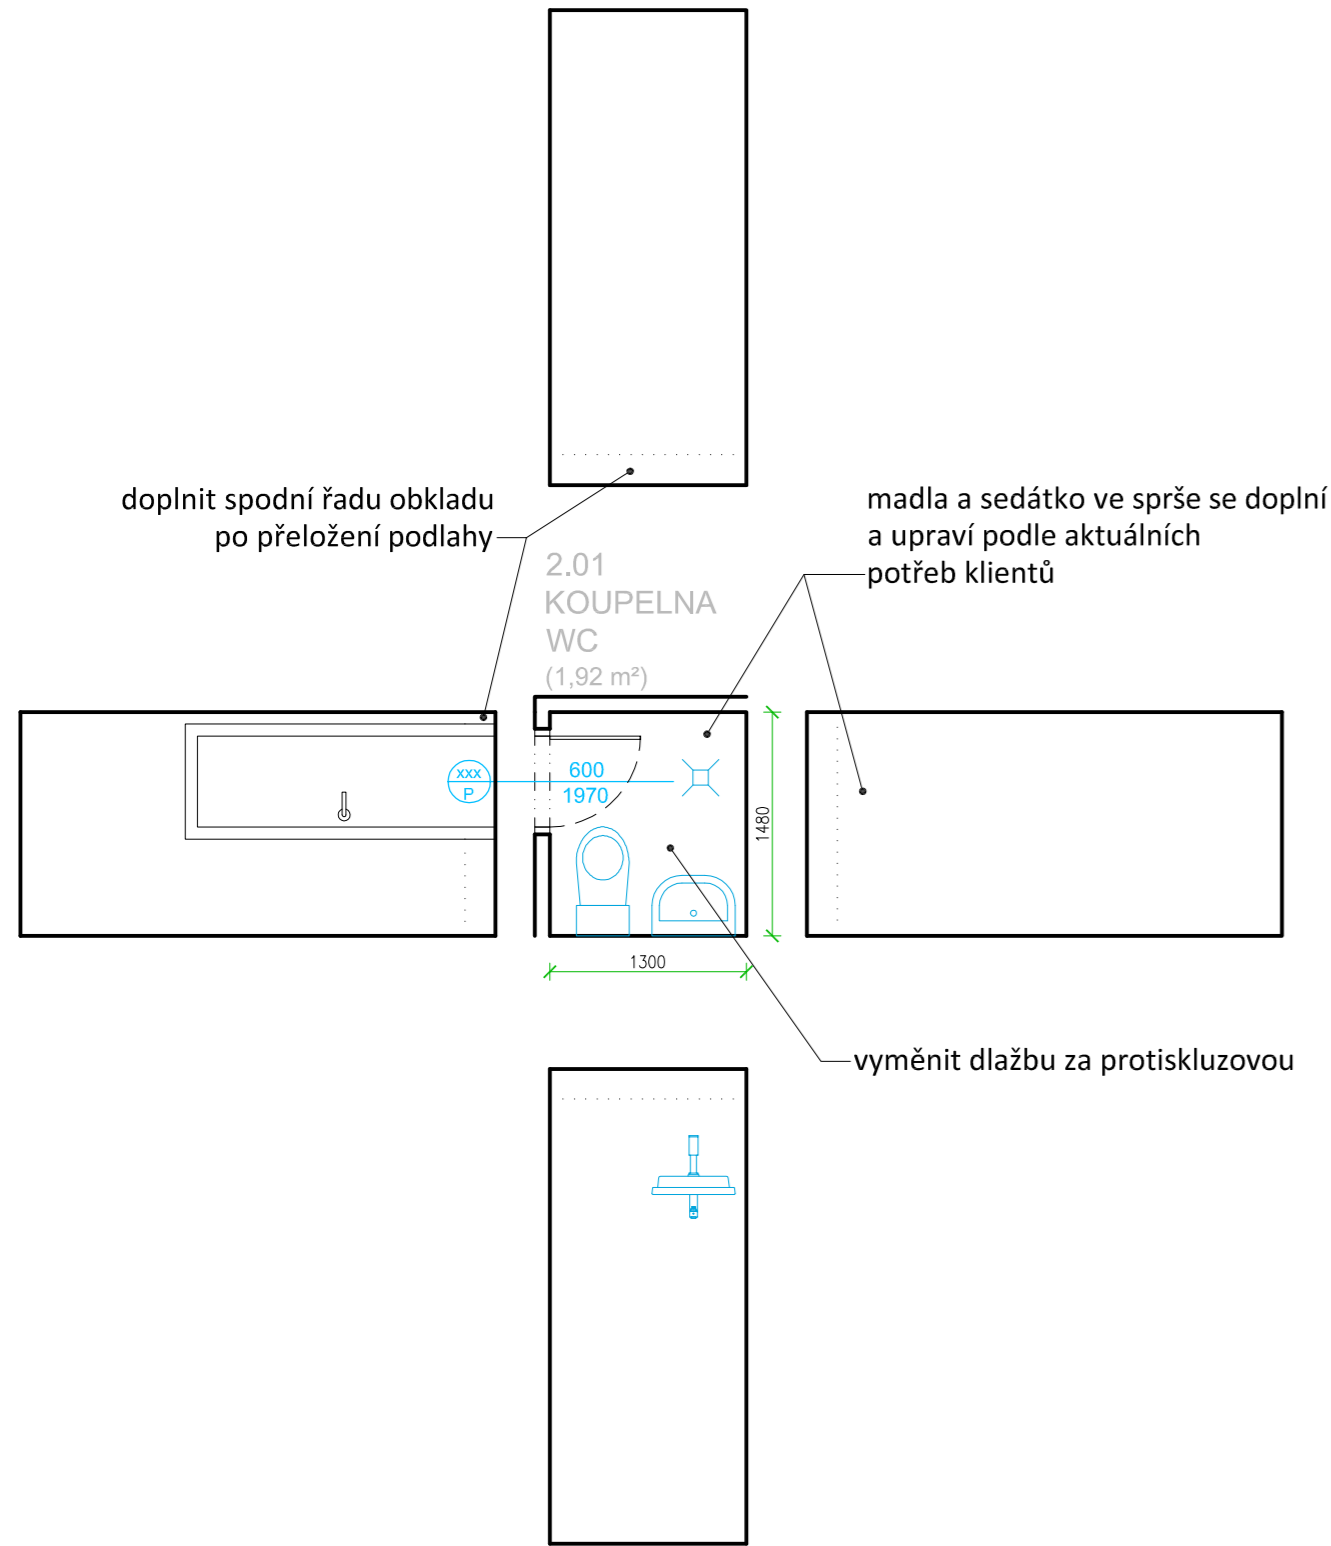

ZODPOV. PROJEKTANT Ing. arch. VOJTĚCH JIRSA	VYPRACOVAL Ing. arch. VOJTĚCH JIRSA	KRESLIL Bc. MARTIN BRYCHTA	JIRSA - ARCHITEKTI, s.r.o. ÚZKÁ 19/5 162 00 PRAHA 6 - Liboc	
INVESTOR Arcidiecézní charita Praha, Londýnská 44, Praha 2			Kancelář: Pod Pekařkou 107/1 147 00 PRAHA 4 - Podolí TEL. 222 362 965 info@jirsa-architekti.cz	
MÍSTO STAVBY Domov pro seniory kardinála Berana, Charitní 26, 25162, Mukařov			FORMÁT 3x4 (594x297)	VYHOTOVENÍ
AKCE DOMOV PRO SENIORY KARDINÁLA BERANA STAVEBNÍ ÚPRAVY KOUPELEN			DATUM 03/2017	
OBSAH VÝKRESU PŮDORYS 2.NP - hlavní budova			STUPEŇ PD STUDIE	ČÍSLO VÝKRESU D.1.1.04
			MĚŘÍTKO 1:50	