




KOUPELNA 4.01 - NÁVRH

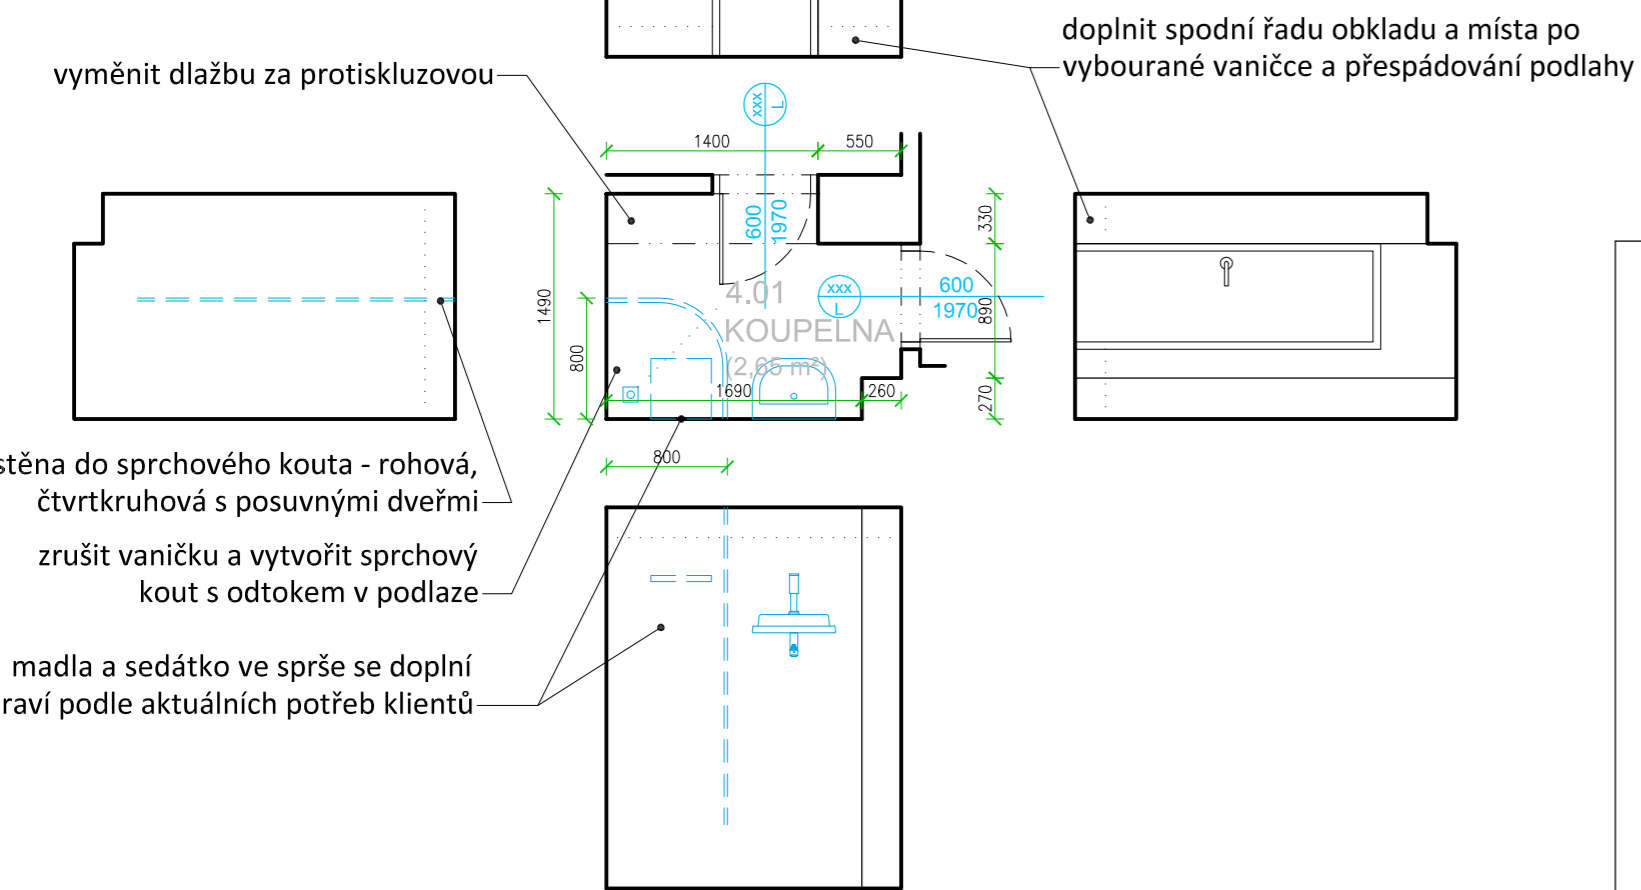


KOUPELNA 4.02 - NÁVRH

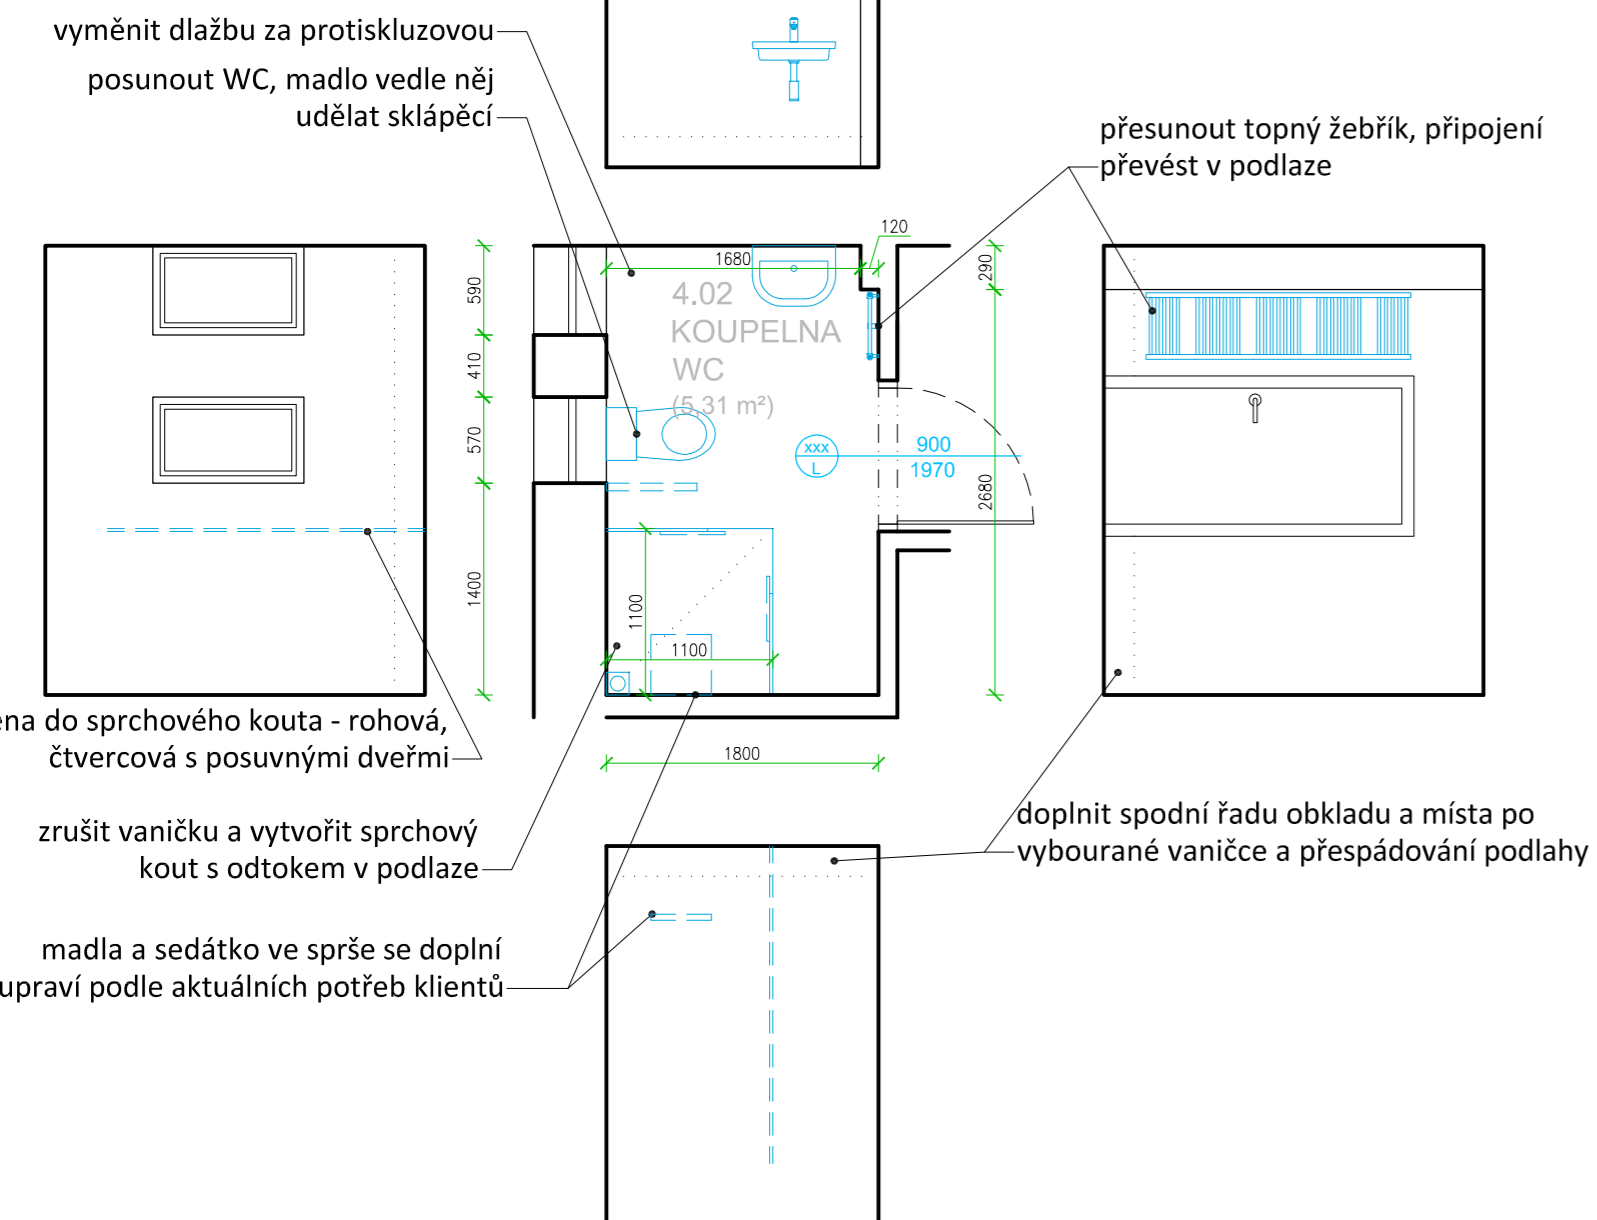

PŮDORYS 4.NP - stav

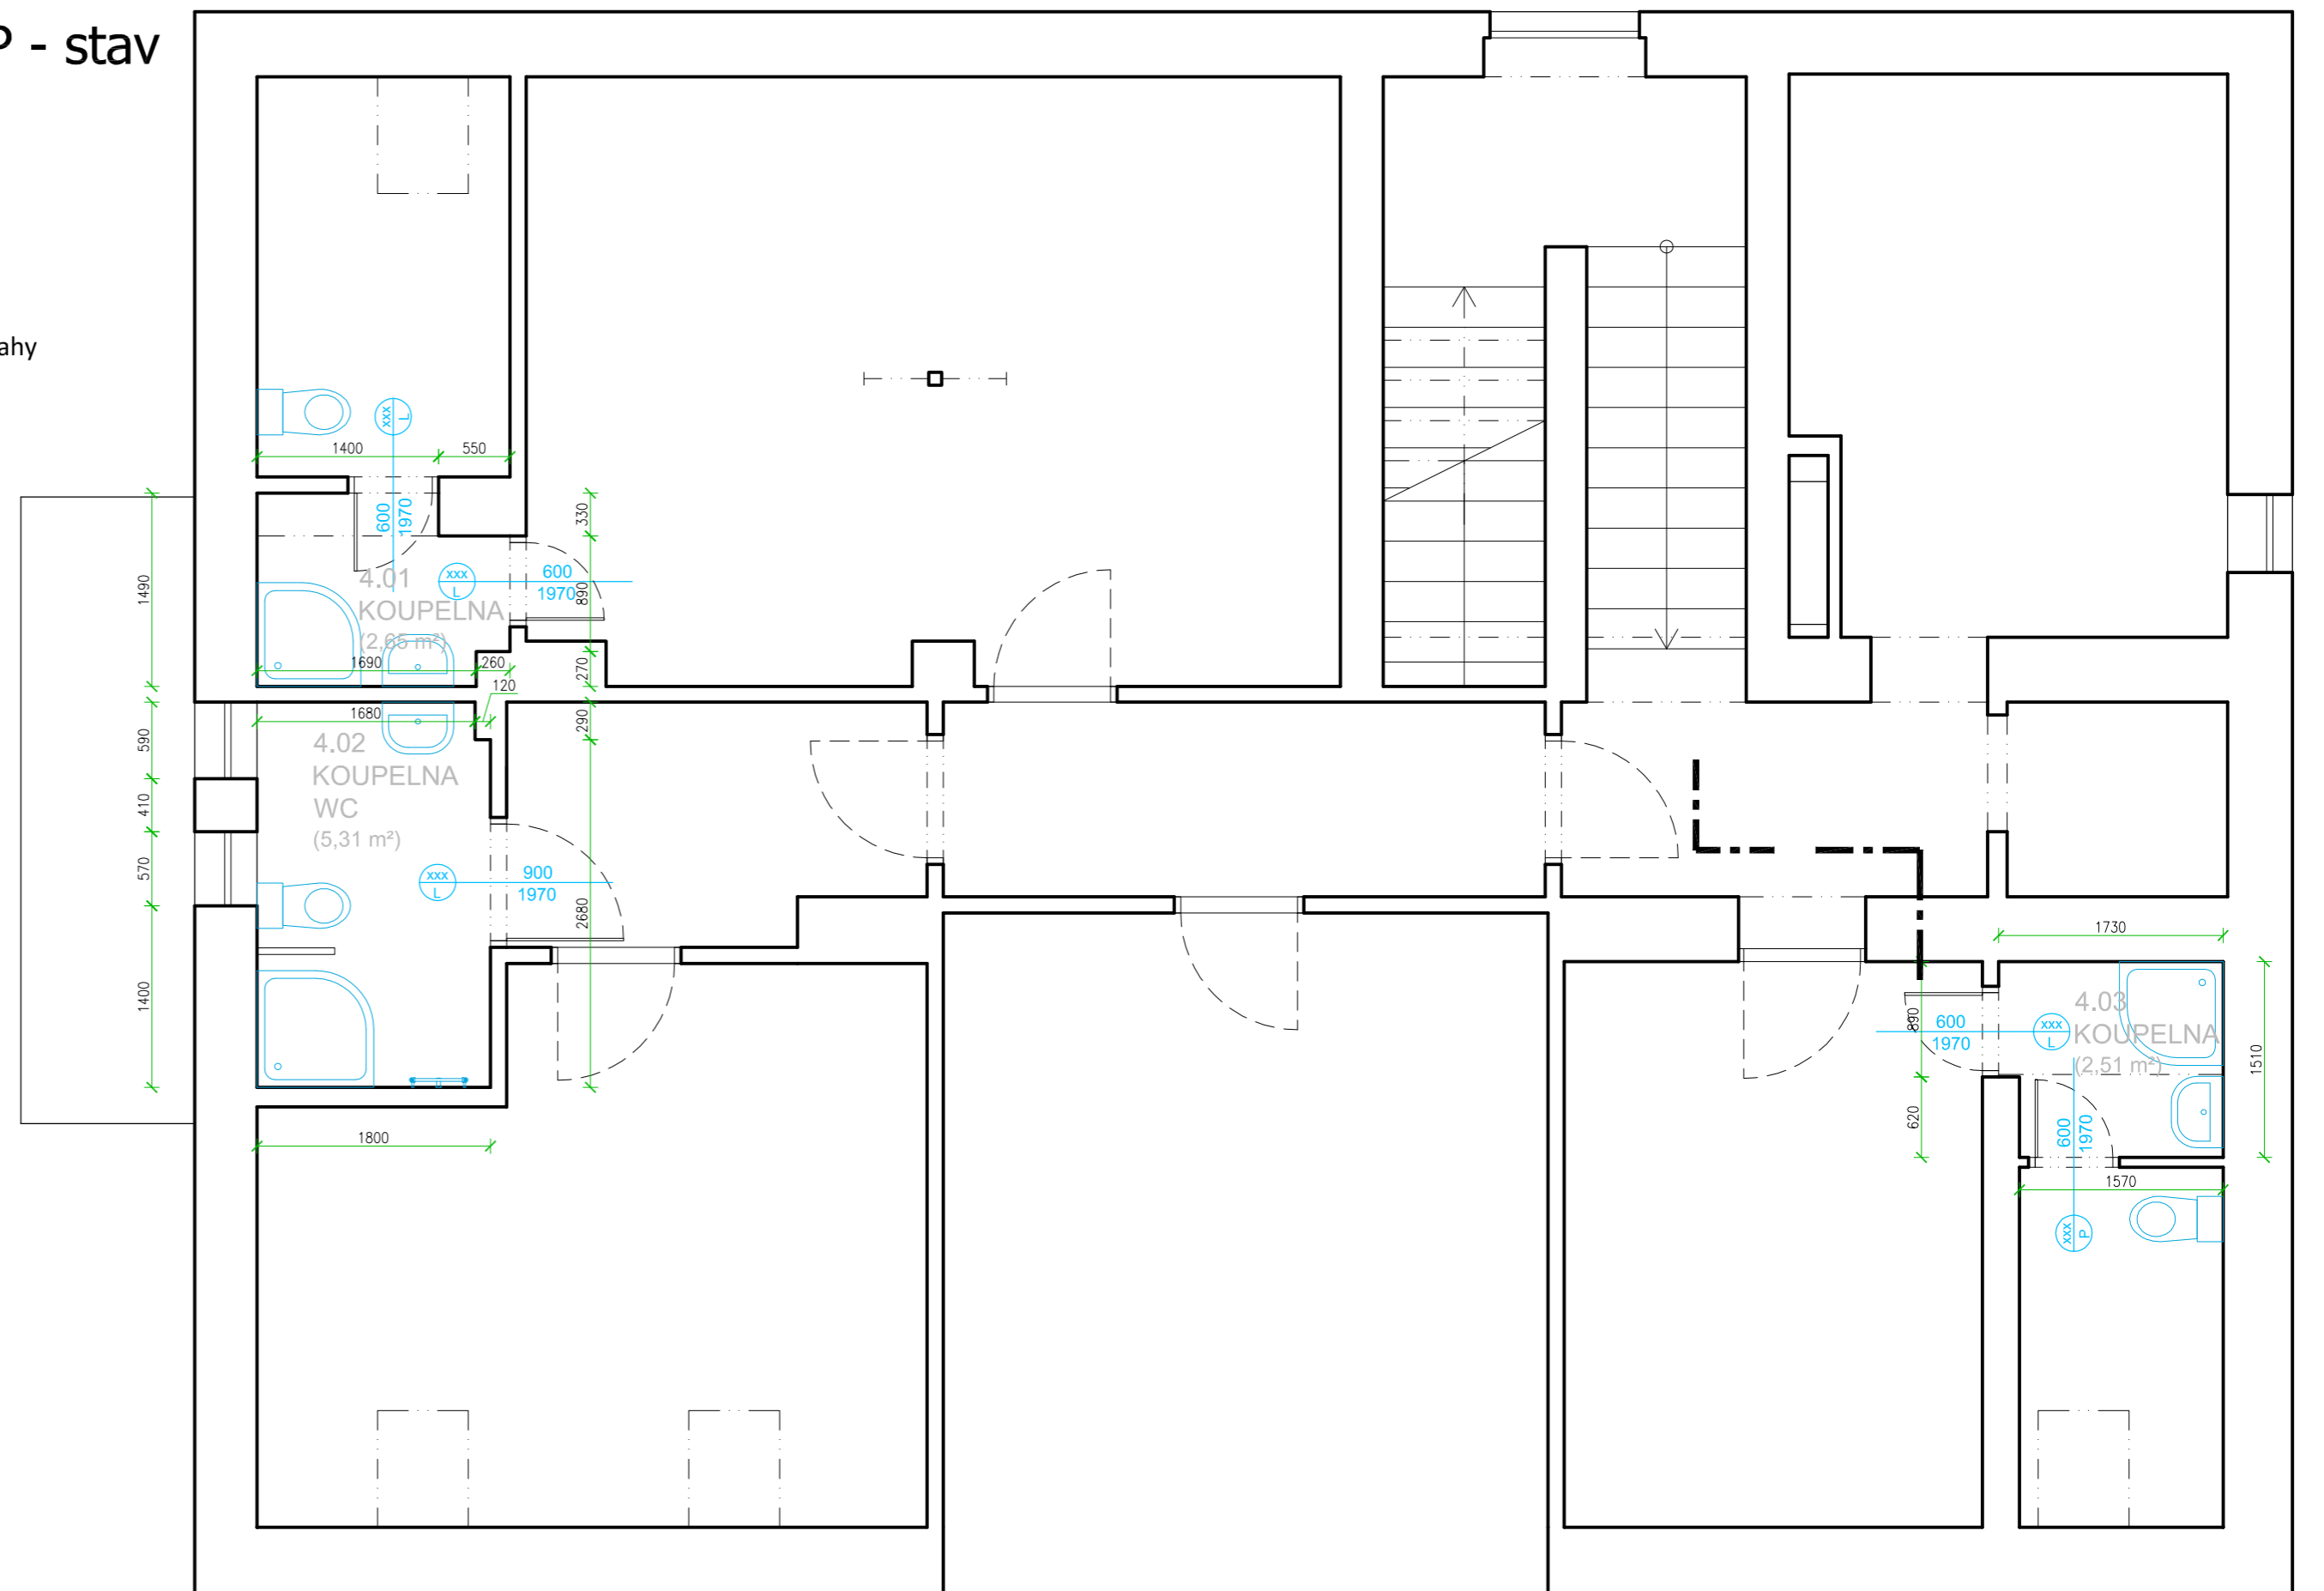

KOUPELNA 4.03 - NÁVRH

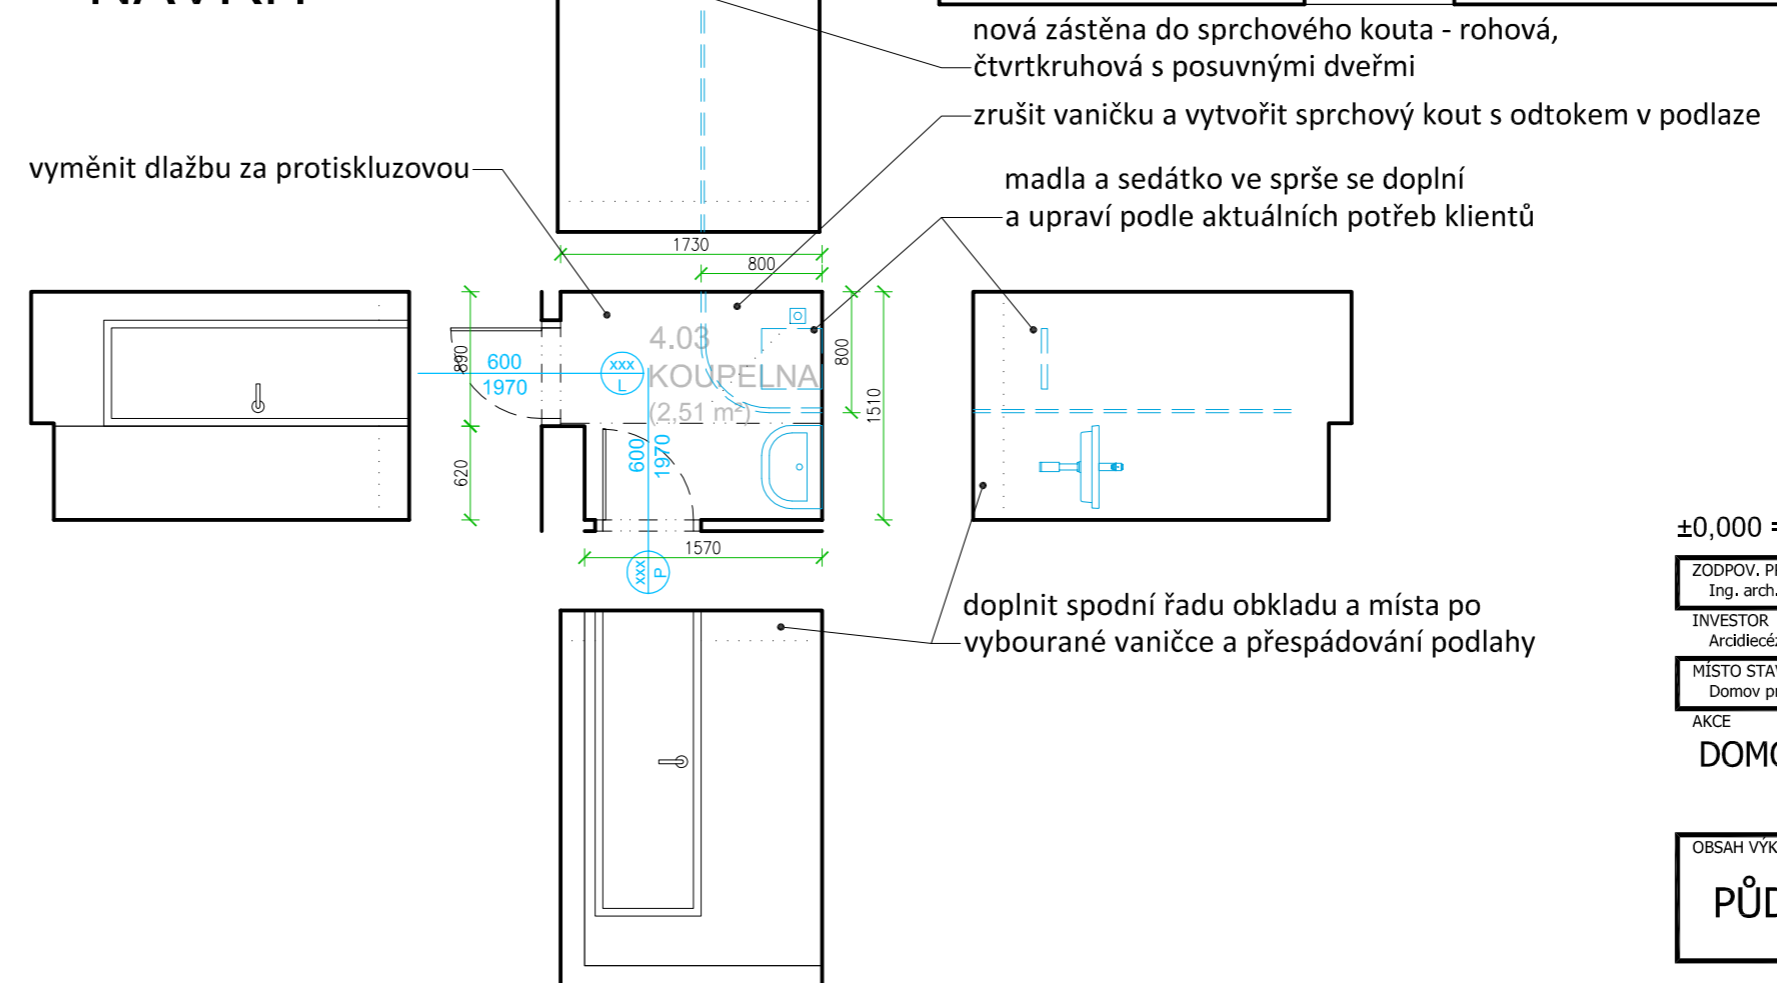

±0,000 = 428,000 m n.m.

ZODPOV. PROJEKTANT Ing. arch. VOJTĚCH JIRSA	VYPRACOVAL Ing. arch. VOJTĚCH JIRSA	KRESLIL Bc. MARTIN BRYCHTA	JIRSA - ARCHITEKTI, s.r.o. ÚZKÁ 19/5 162 00 PRAHA 6 - Liboc
INVESTOR Arcldělečnická charita Praha, Londýnská 44, Praha 2	MÍSTO STAVBY Dům pro seniory kardinála Berana, Charitní 26, 25162, Mukařov	AKCE DOMOV PRO SENIORY KARDINÁLA BERANA STAVEBNÍ ÚPRAVY KOUPELN	Kancelář: Pod Pekařkou 107/1 147 00 PRAHA 4 - Podolí TEL: 222 362 965 info@jirsa-architekti.cz
FORMÁT A2(4 x A4)	STUPEŇ PD STUDIE	ČÍSLO VYKRESU D.1.1.06	VYHOTOVENÍ
OBSAH VYKRESU PŮDORYS 4.NP - hlavní budova		MĚŘÍTKO 1:50	DATUM 03/2017