

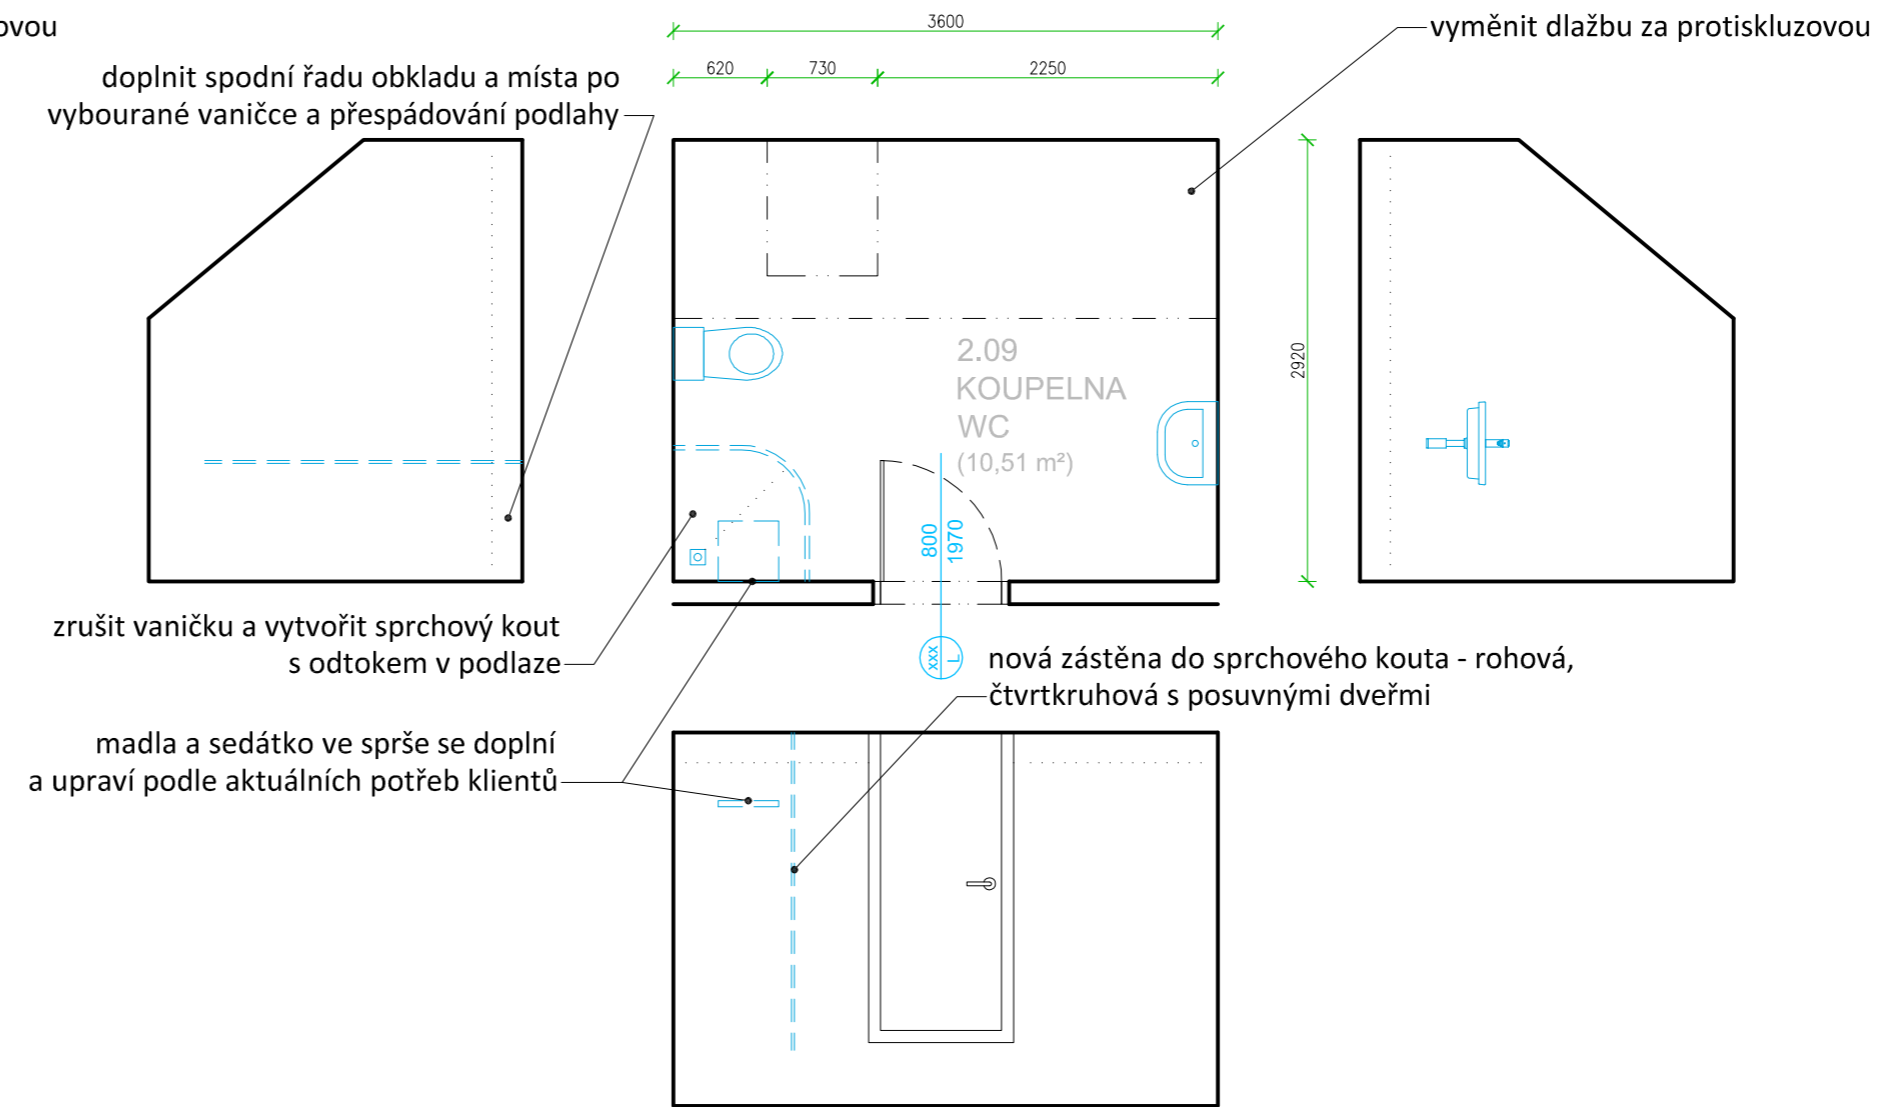


KOUPELNA 2.08 - NÁVRH

KOUPELNA 2.09 - NÁVRH

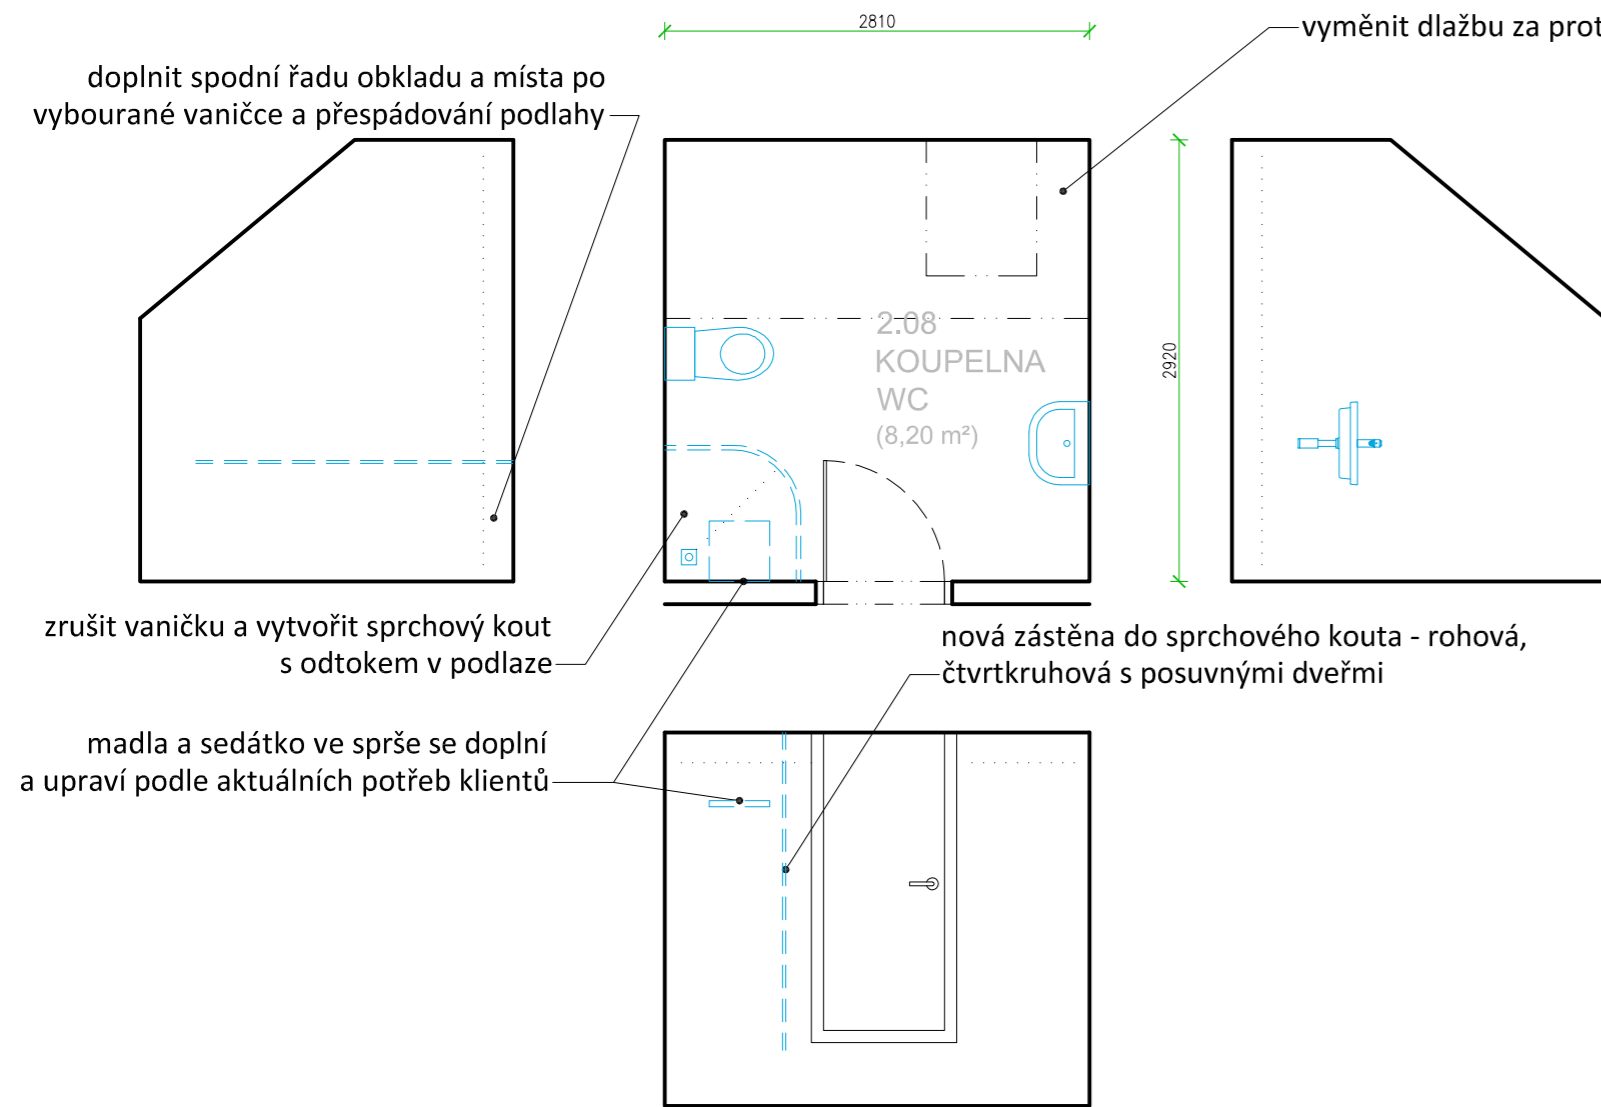

PŮDORYS 2.NP - stav

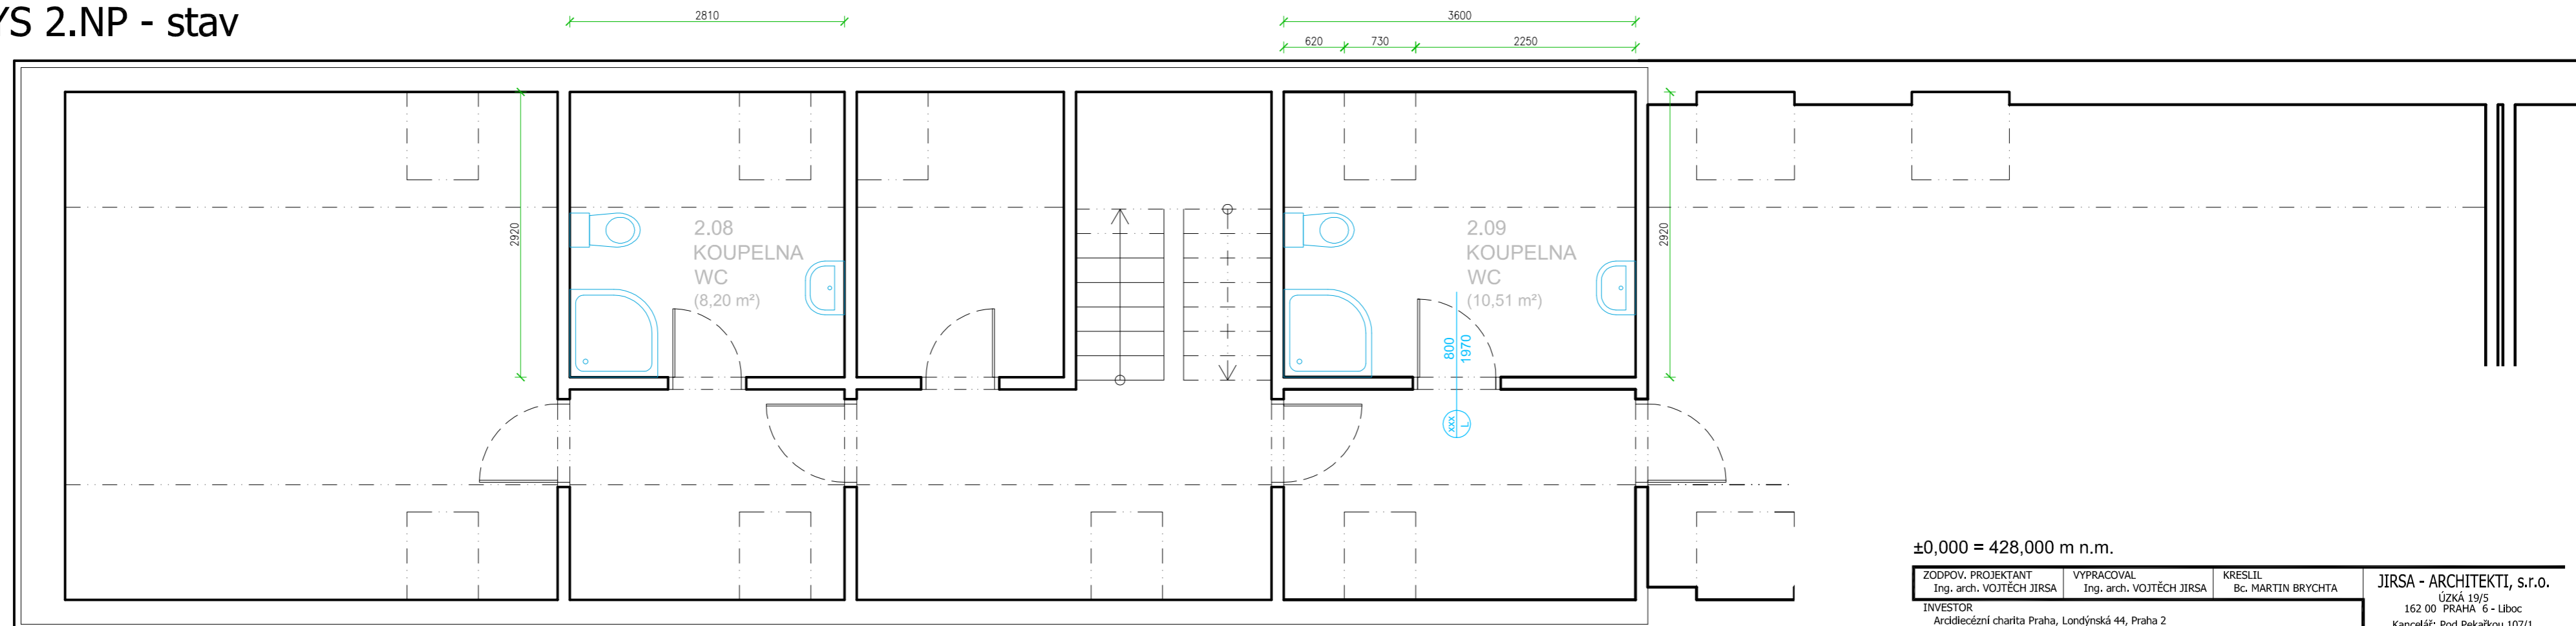

±0,000 = 428,000 m n.m.

ZODPOV. PROJEKTANT Ing. arch. VOJTĚCH JIRSA	VYPRACOVAL Ing. arch. VOJTĚCH JIRSA	KRESLIL Bc. MARTIN BRYCHTA	JIRSA - ARCHITEKTI, s.r.o. Úzká 19/5 162 00 PRAHA 6 - Liboc
INVESTOR Arcidiecézní charita Praha, Londýnská 44, Praha 2			Kancelář: Pod Pekařkou 107/1 147 00 PRAHA 4 - Podolí TEL: 222 362 965 info@jirsa-architekti.cz
MÍSTO STAVBY Domov pro seniory kardinála Berana, Charitní 26, 25162, Mukařov			
AKCE DOMOV PRO SENIORY KARDINÁLA BERANA STAVEBNÍ ÚPRAVY KOUPELN	FORMÁT 4 x A4 (A2)	VYHOTOVENÍ	
OBSAH VÝKRESU PŮDORYS 2.NP - dům s kaplí	DATUM 03/2017	STUPEŇ PD STUDIE	ČÍSLO VÝKRESU D.1.1.08
	MĚŘÍTKO 1:50		