




KOUPELNA 2.02 - NÁVRH

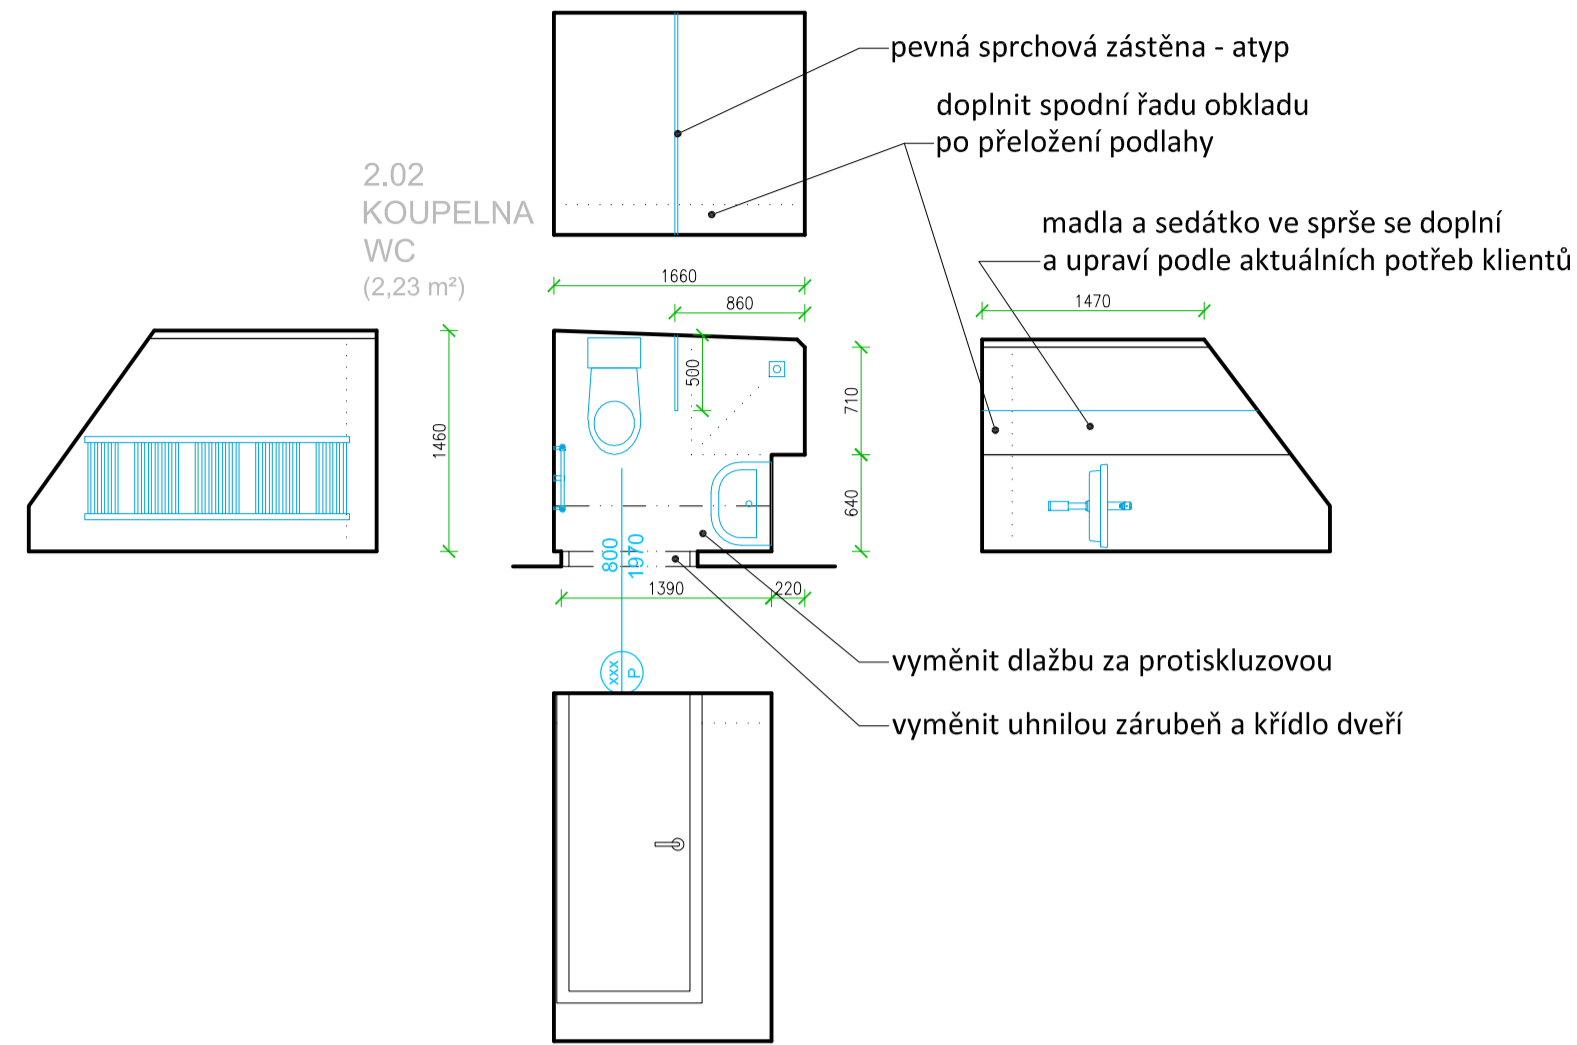


KOUPELNA 2.05 - NÁVRH

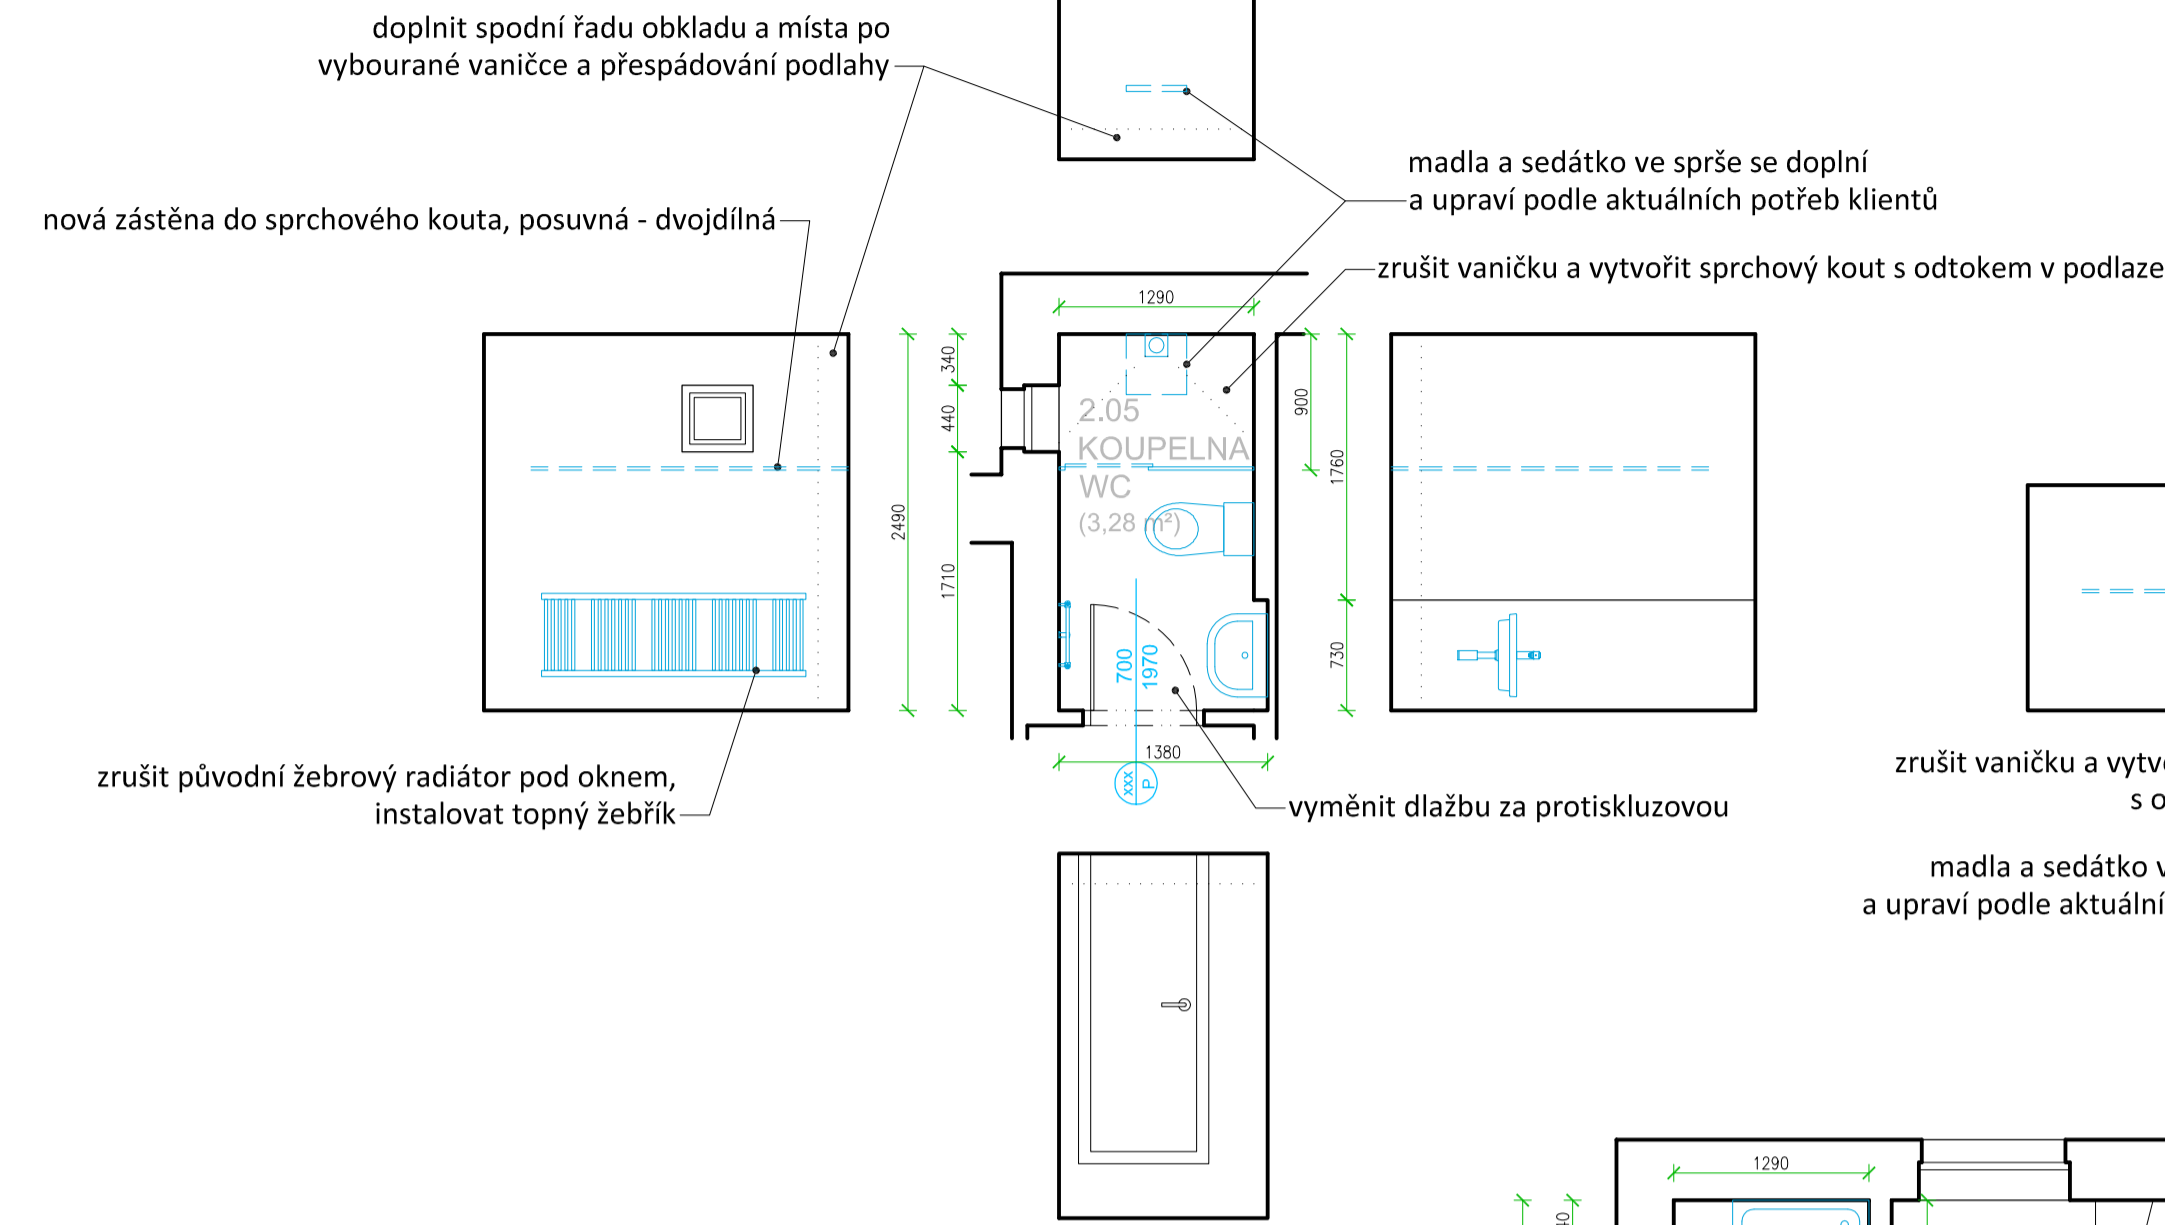


KOUPELNA 2.07 - NÁVRH

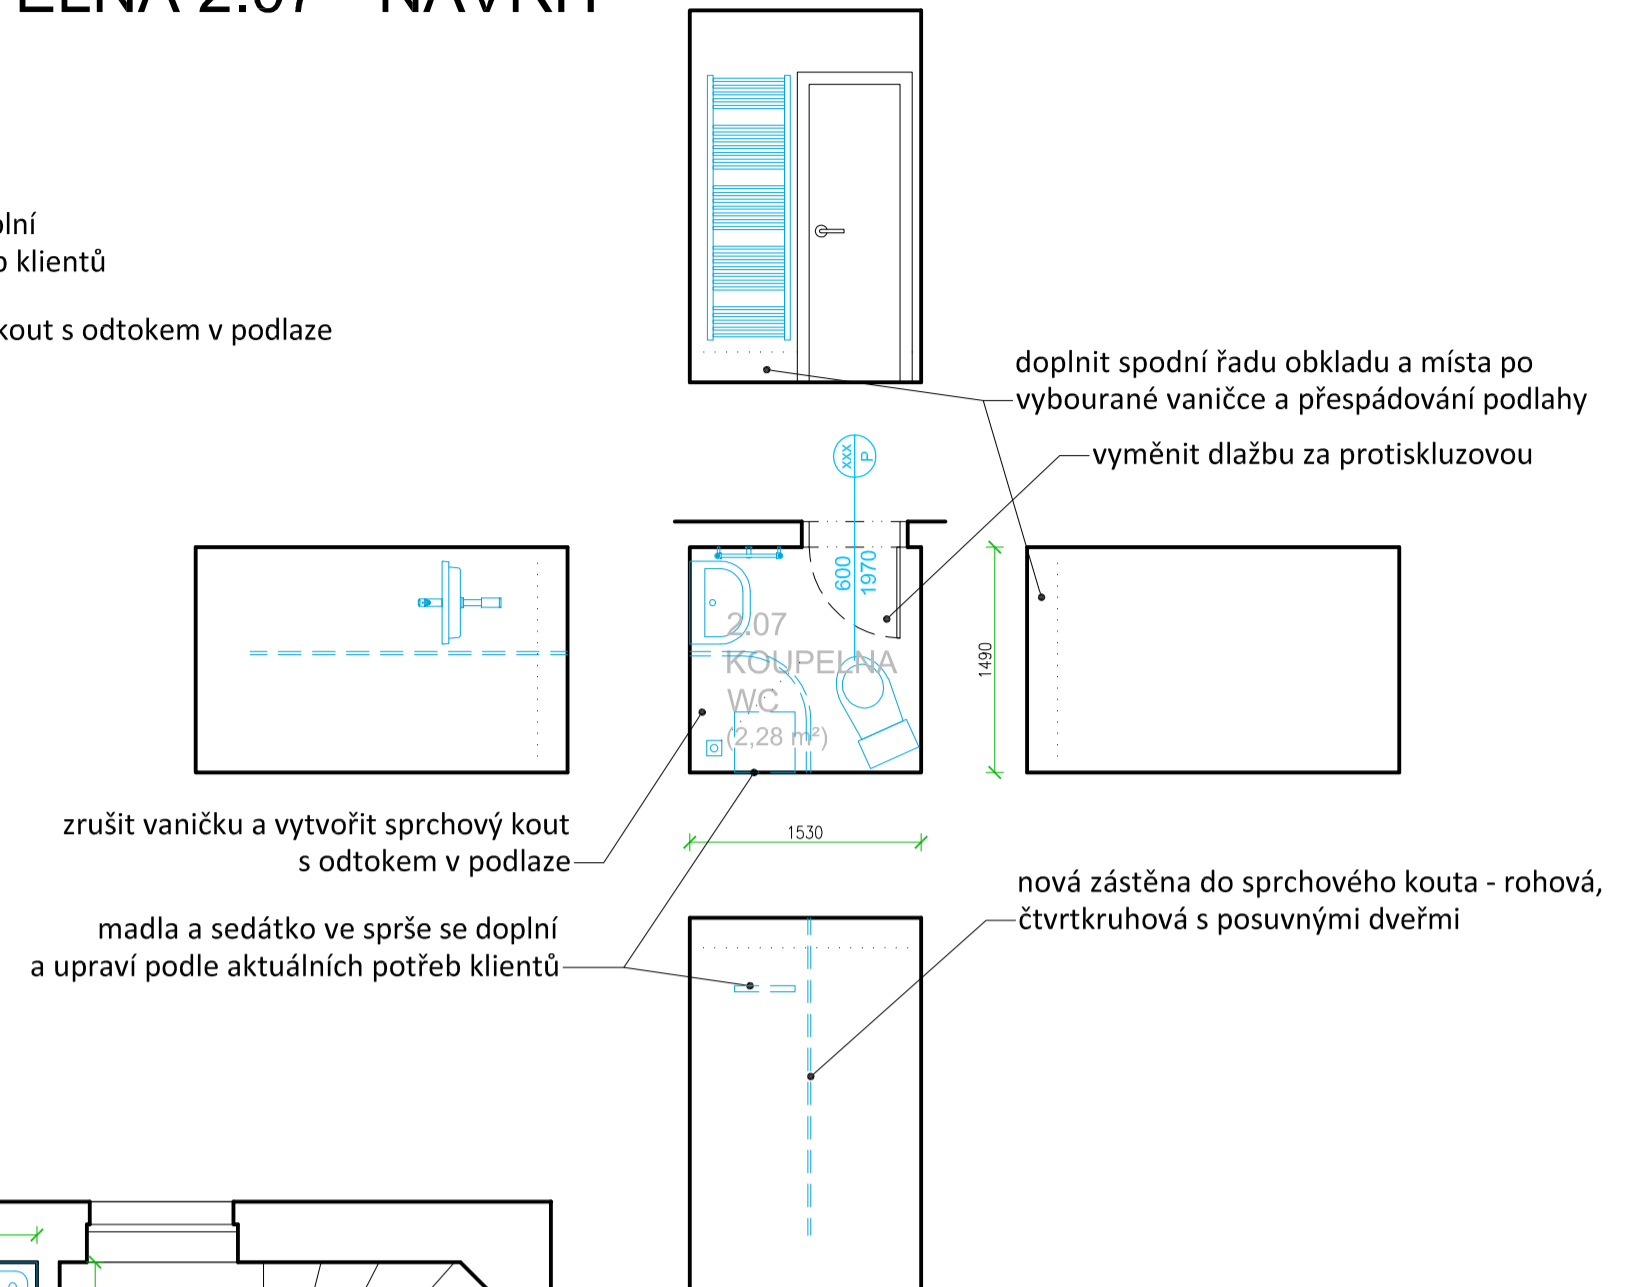


PŮDORYS 2.NP - stav

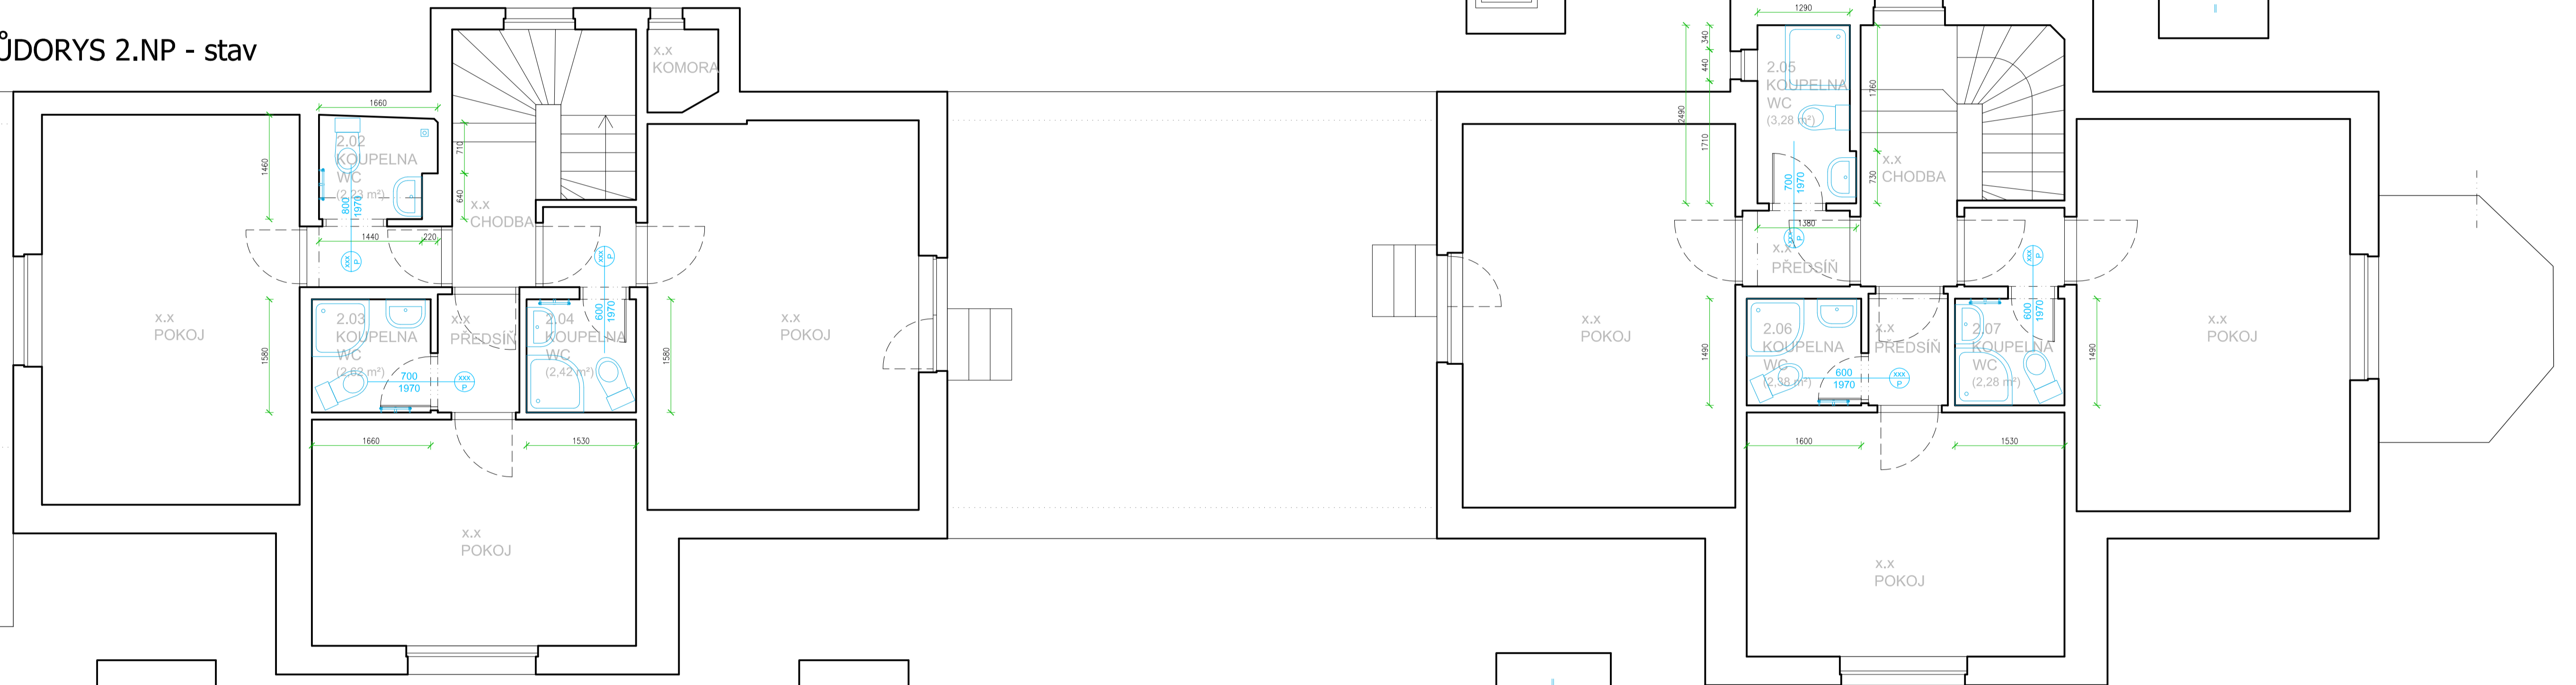


KOUPELNA 2.03 - NÁVRH

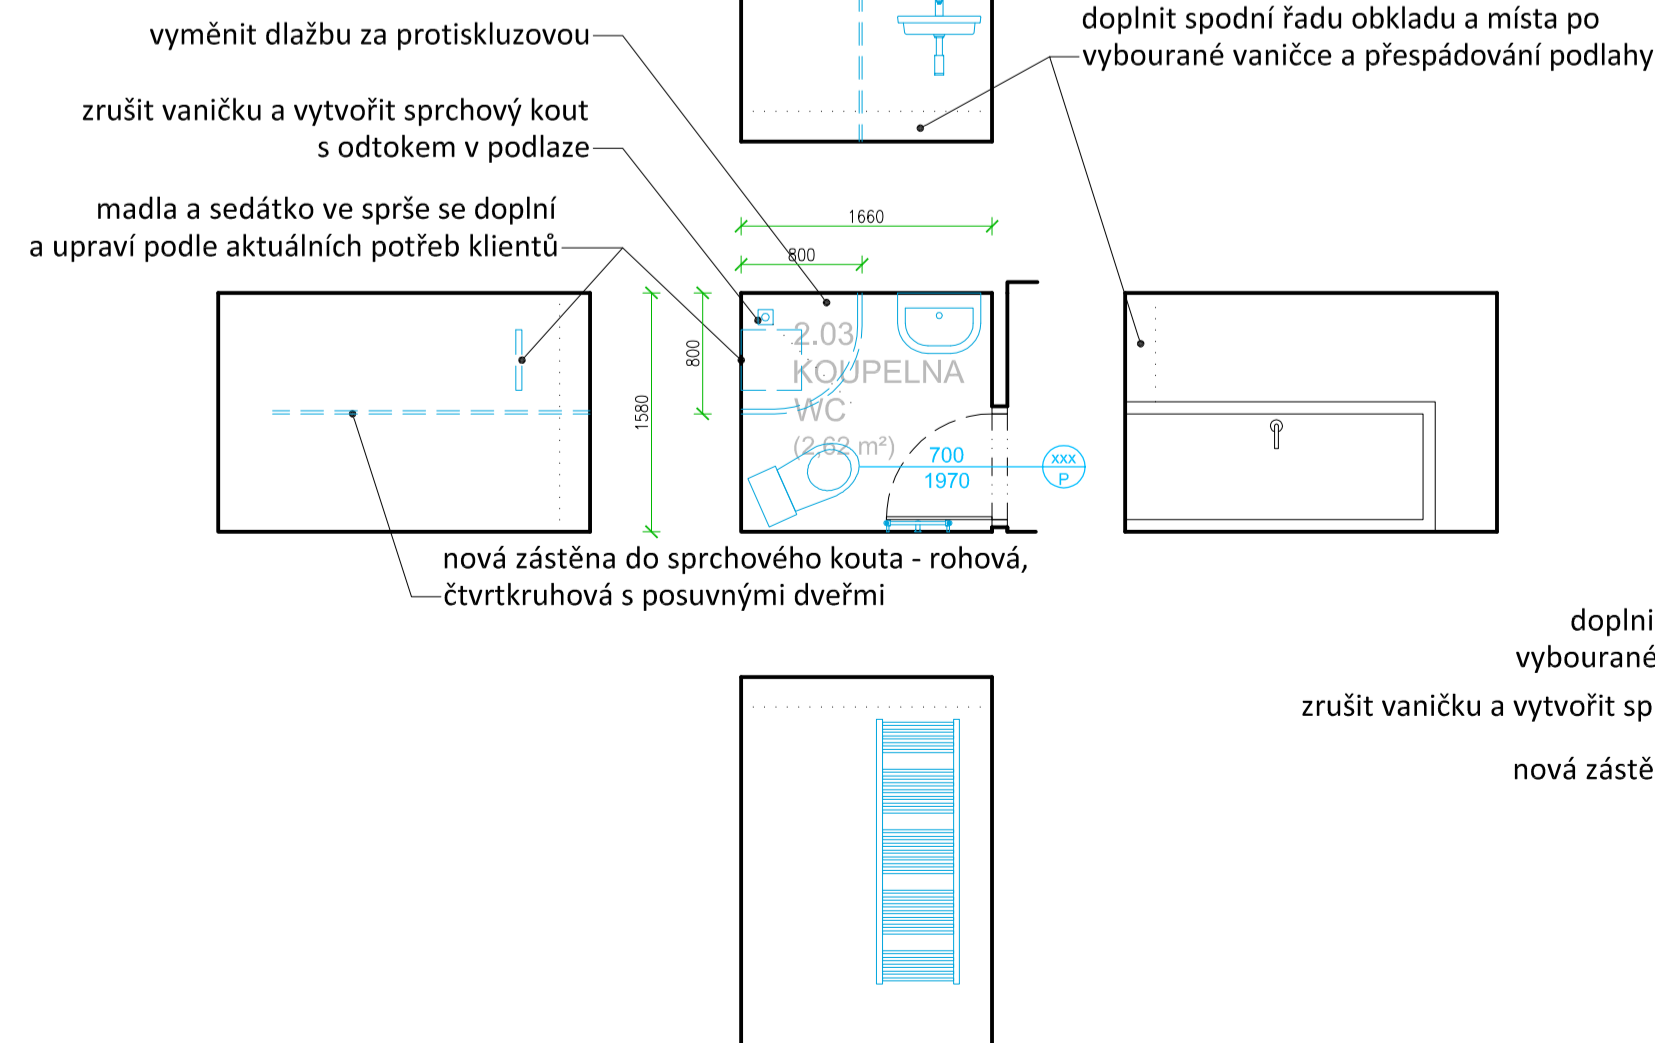

KOUPELNA 2.04 - NÁVRH

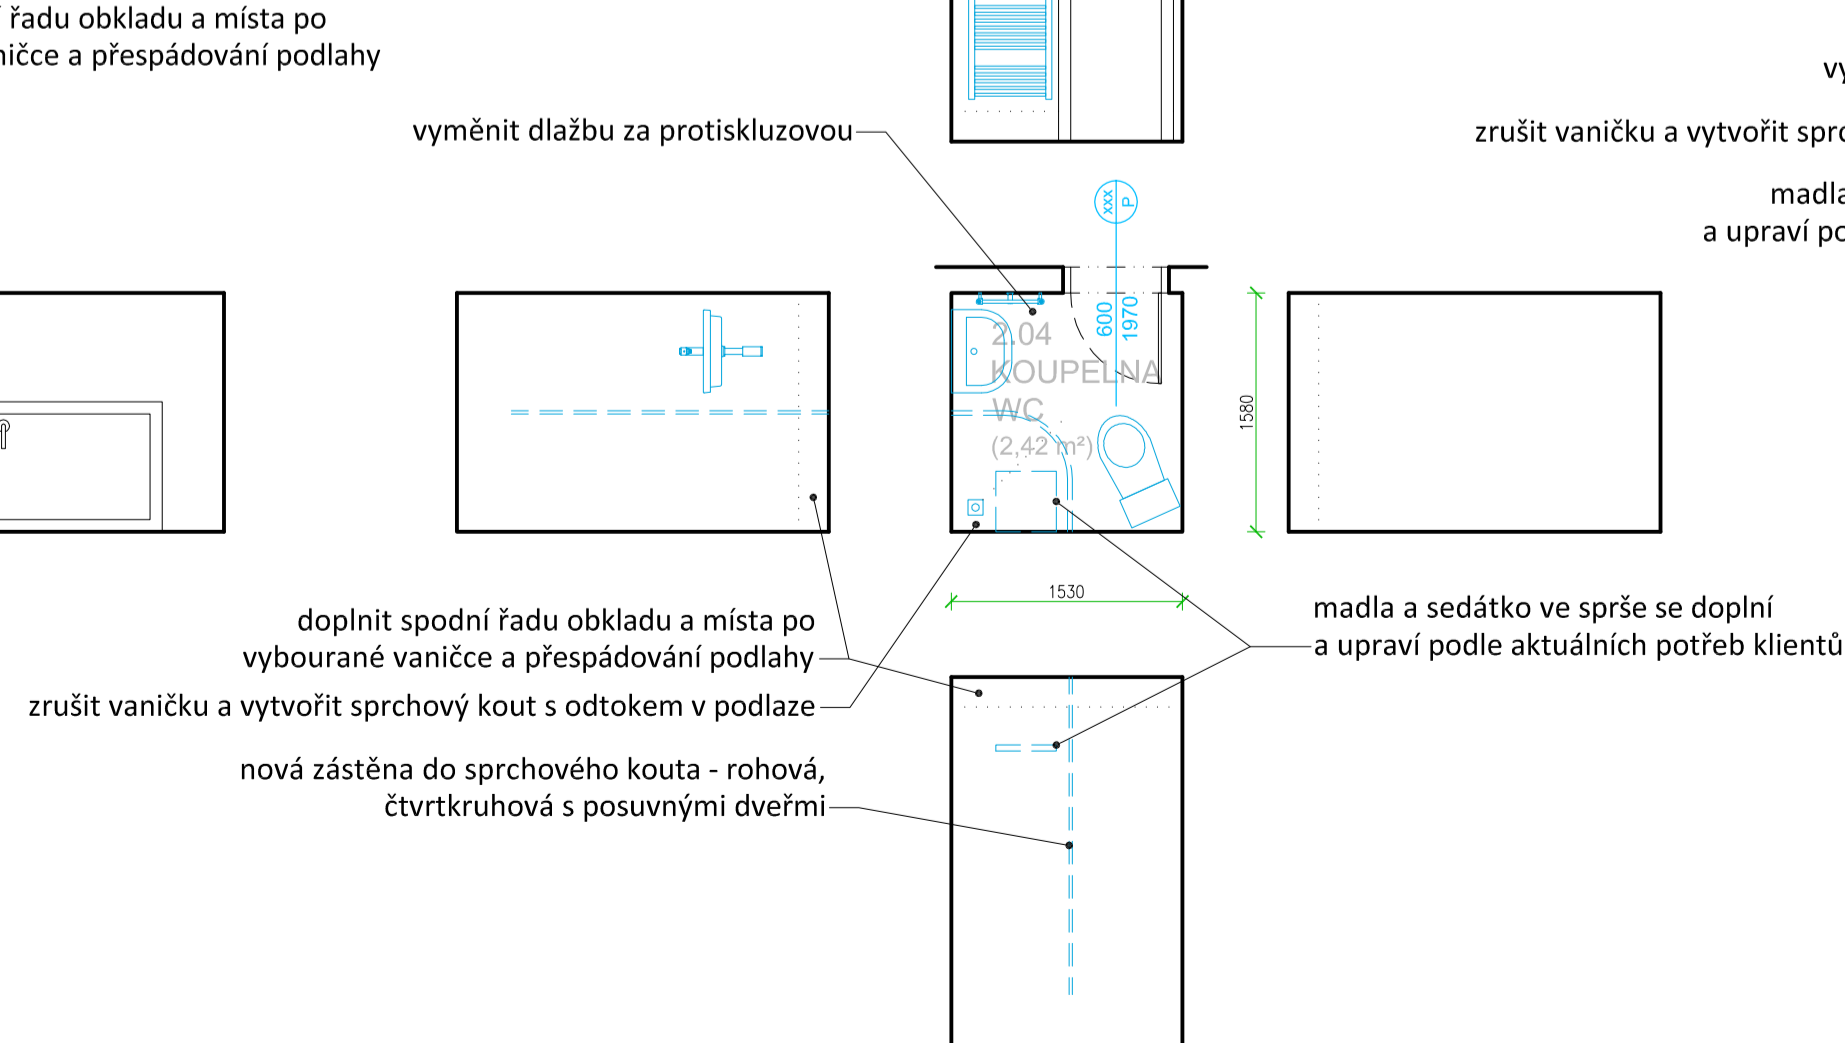

KOUPELNA 2.06 - NÁVRH

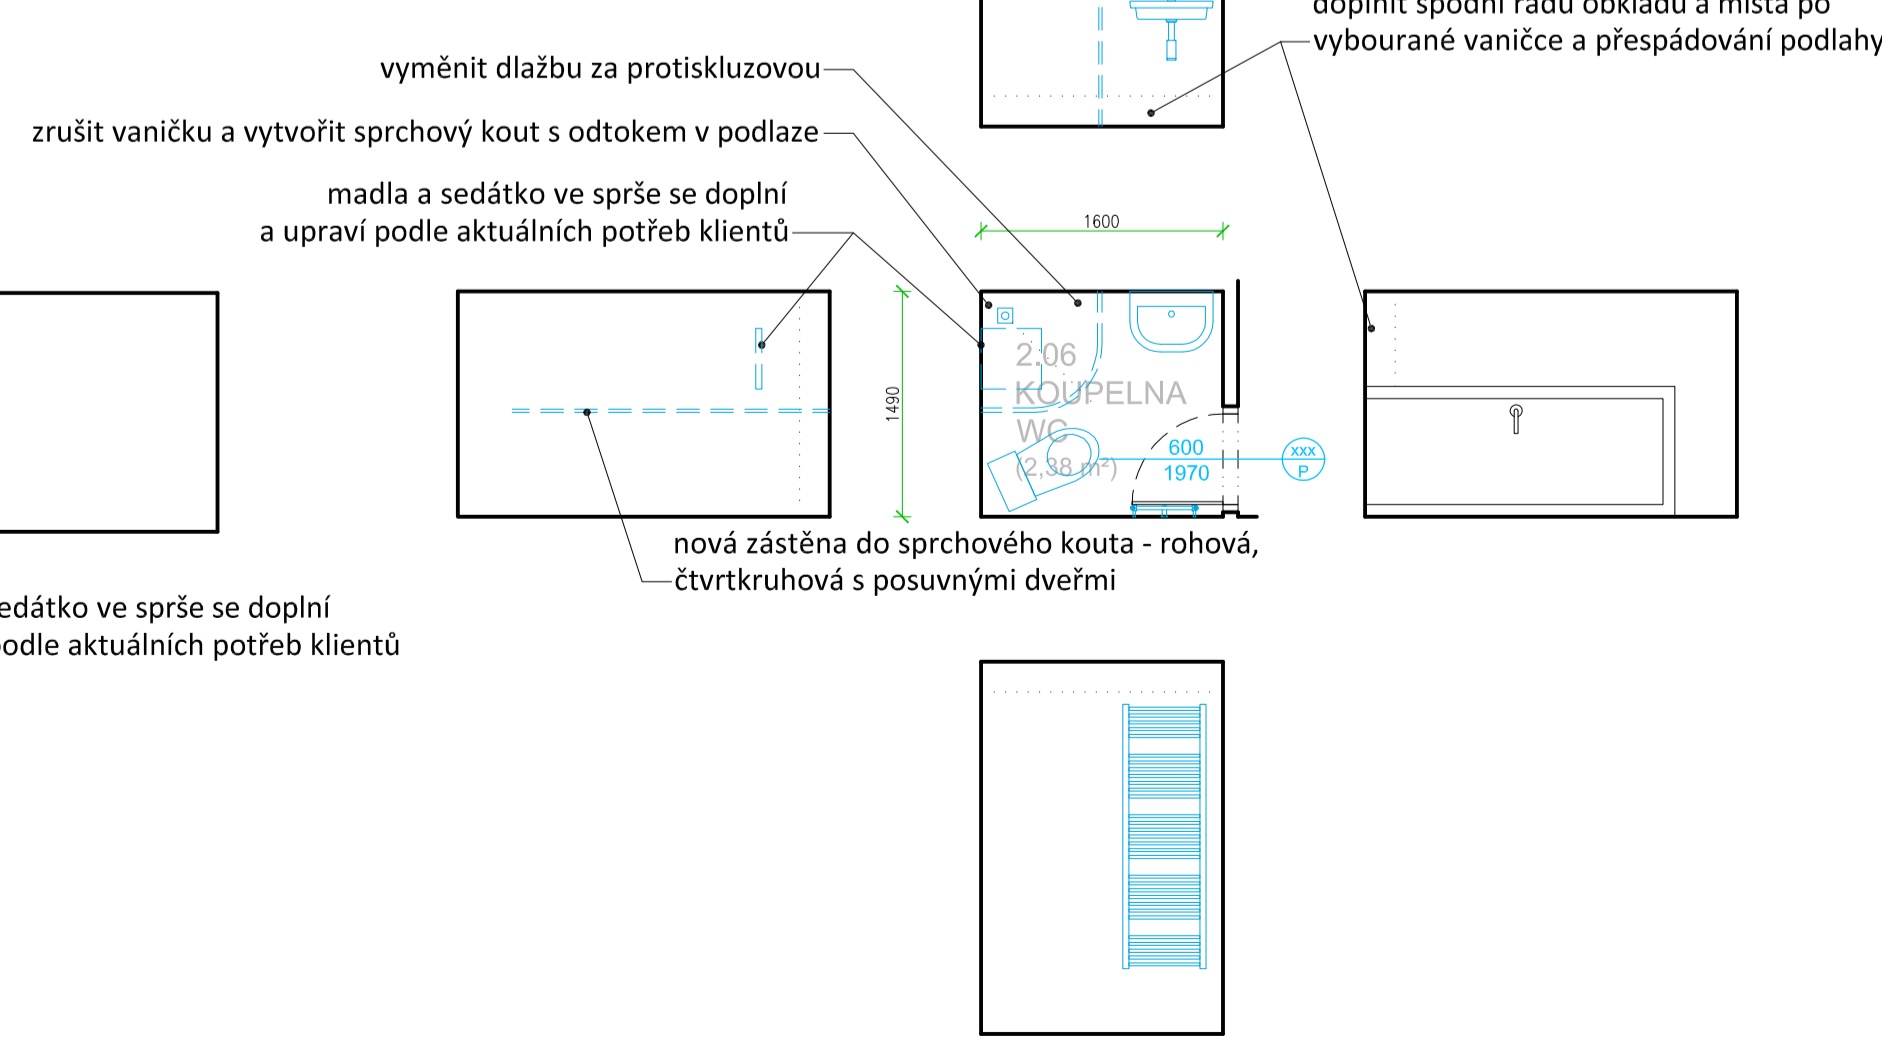

±0.000 = 428.000 m n.m.

ZODPOV. PROJEKTANT Ing. arch. VOJTĚCH JIRSA	VYPRACOVAL Ing. arch. VOJTĚCH JIRSA	KRESELIL Bc. MARTIN BRYCHTA	JIRSA - ARCHITEKTI, s.r.o. ČIŽKA 1195 162 00 PRAHA 6 - LBOC
INVESTOR Kardielectví o.z.s. Praha, Londýnská 44, Praha 2	Kancelář: Pod Páskovou 107/1 147 00 Praha 4 - POCHEM TEL: 222 362 965 info@jirsa-architekti.cz		
MÍSTO STAVBY Dům pro seniory kardinála Berana, Chrástří 26, 25162, Mukařov	FORMÁT 8 x A4 (A1)	VÝHOTOVENÍ	
ANEXE	DATAUM 03/2017	STUPEŇ PD	ČÍSLO VÝKRESU
DOMOV PRO SENIORY KARDINÁLA BERANA STAVEBNÍ ÚPRAVY KOUPELN	PŮDORYS 2.NP - sousední domy	1:50	D.1.1.03

