
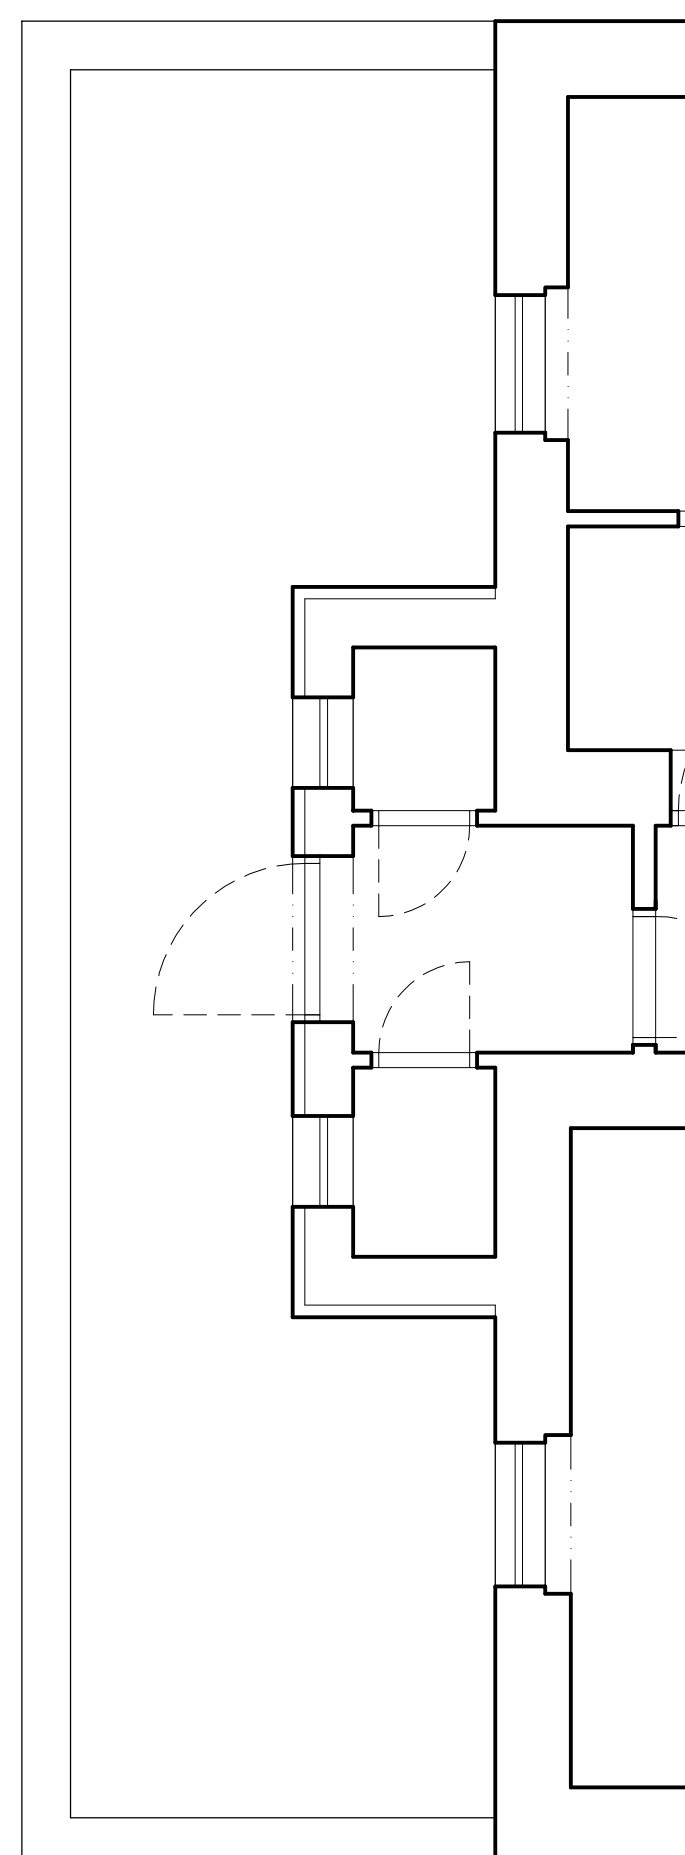


KOUPELNA 3.01 - NÁVRH

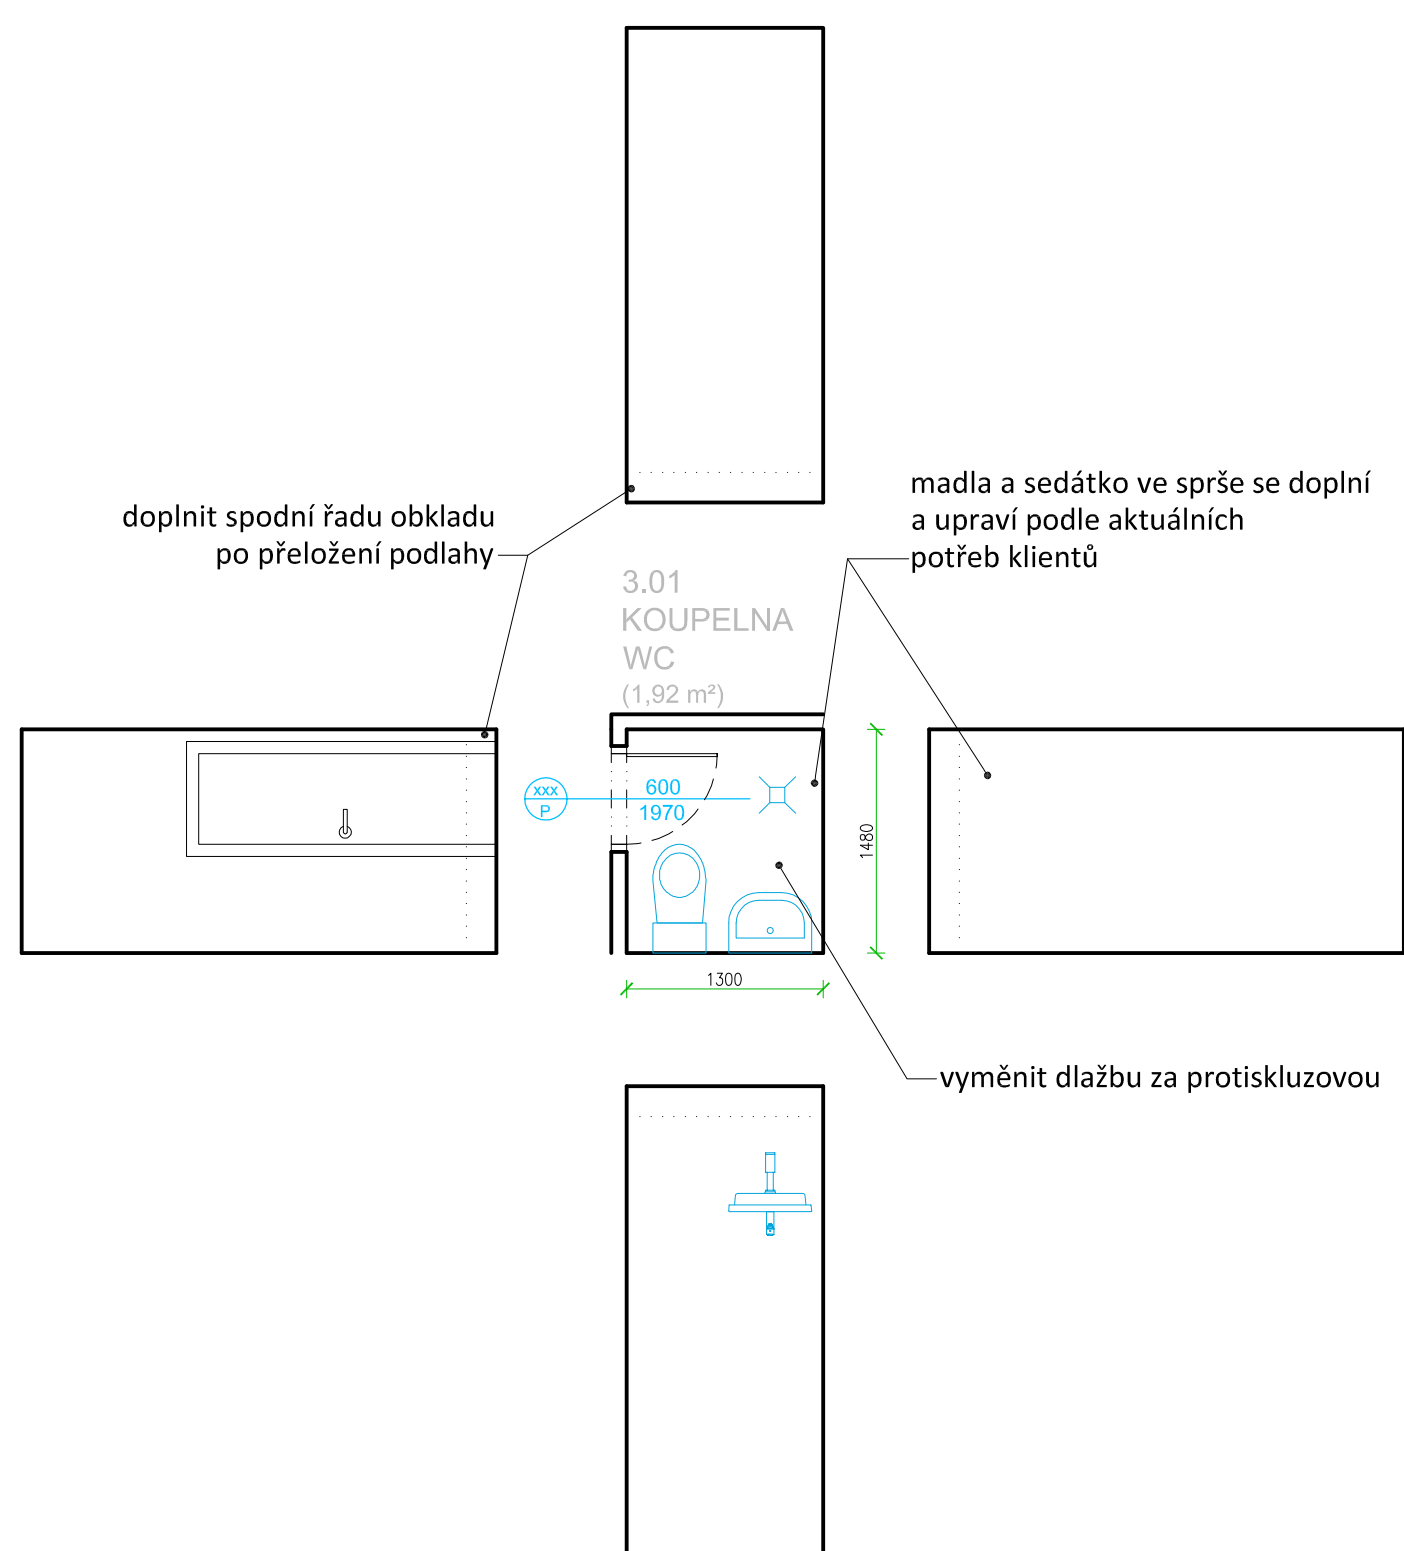

PŮDORYS